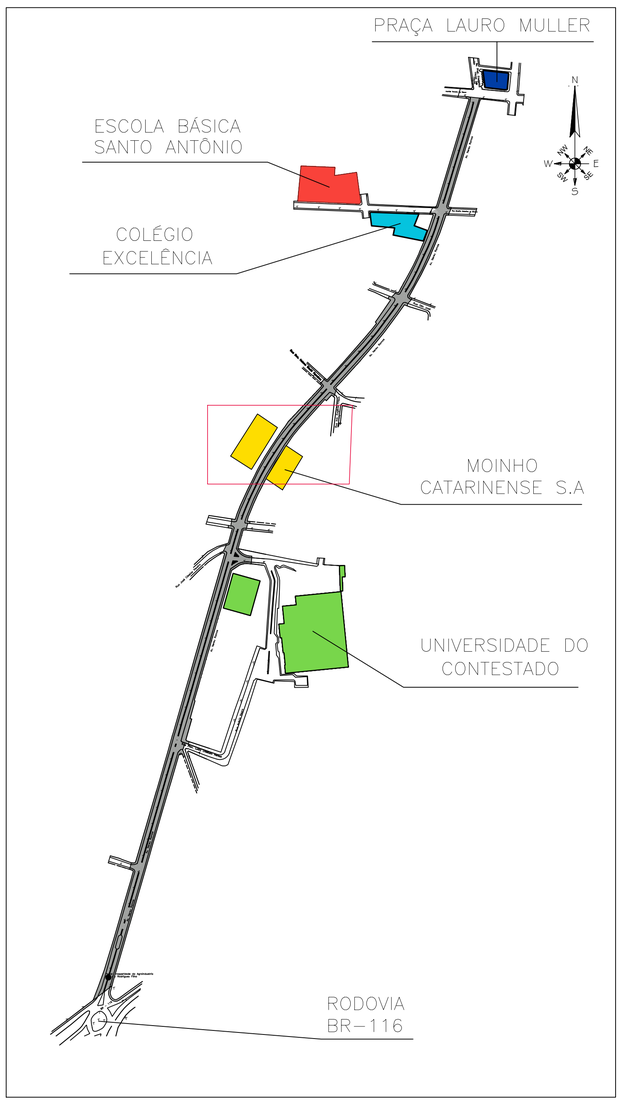


## LEGENDA

- REBAIXO MEIO FIO EXISTENTE Á PRESERVAR
- RAMPA ACESSO VEICULOS
- PISO TÁTIL DIRECIONAMENTO 845,00 m²
- PISO TÁTIL ALERTA 277,00 m²
- GRAMA ESMERALDA 962,00 m²
- JARDIM 1.490,00 m²
- POSTE EXISTENTE
- CALÇADA REGULAR PRESERVAR
- CALÇADA IRREGULAR Á DEMOLIR E RECONSTRUIR 2.958,34 m²
- CALÇADA Á CONSTRUIR (AMPLIAÇÃO) 822,15 m²
- CALÇADA Á CONSTRUIR (INEXISTENTE) 1.778,85 m²
- MEIO FIO Á CONSTRUIR (AMPLIAÇÃO) 21.259,00ml
- MEIO FIO REGULAR PRESERVAR 446,91 ml
- MURETA DE CANTEIRO CENTRAL EM CONCRETO H= 40CM 242,00 m3
- MURETA DE JARDINS EM CONCRETO H = 60CM 42,00 m3

| | |
|---|---|
| Observação | |
| Proprietário | PREFEITURA MUNICIPAL DE MAFRA |
| Obra | REVITALIZAÇÃO DA AVENIDA PRESIDENTE NEREU RAMOS |
| Endereço da Obra | Centro II - Alto de Mafra |
| Projeto | Planejamento Urbano - Detalhe Executivo - Complementos |
| Legenda | Detalhes de calçadas, floreiras, piso tátil, canteiro central, acessibilidade |
| Data | jan./2018 |
| Desenho | Eliery |
| Escala | 1:100 |
| Prancha | 10/20 |

PREFEITURA MUNICIPAL DE MAFRA
Praça Dos. Flávio Taveiros nº12 Cep: 89.300-000 - Mafra SC
Fone: (47) 3641- 4000