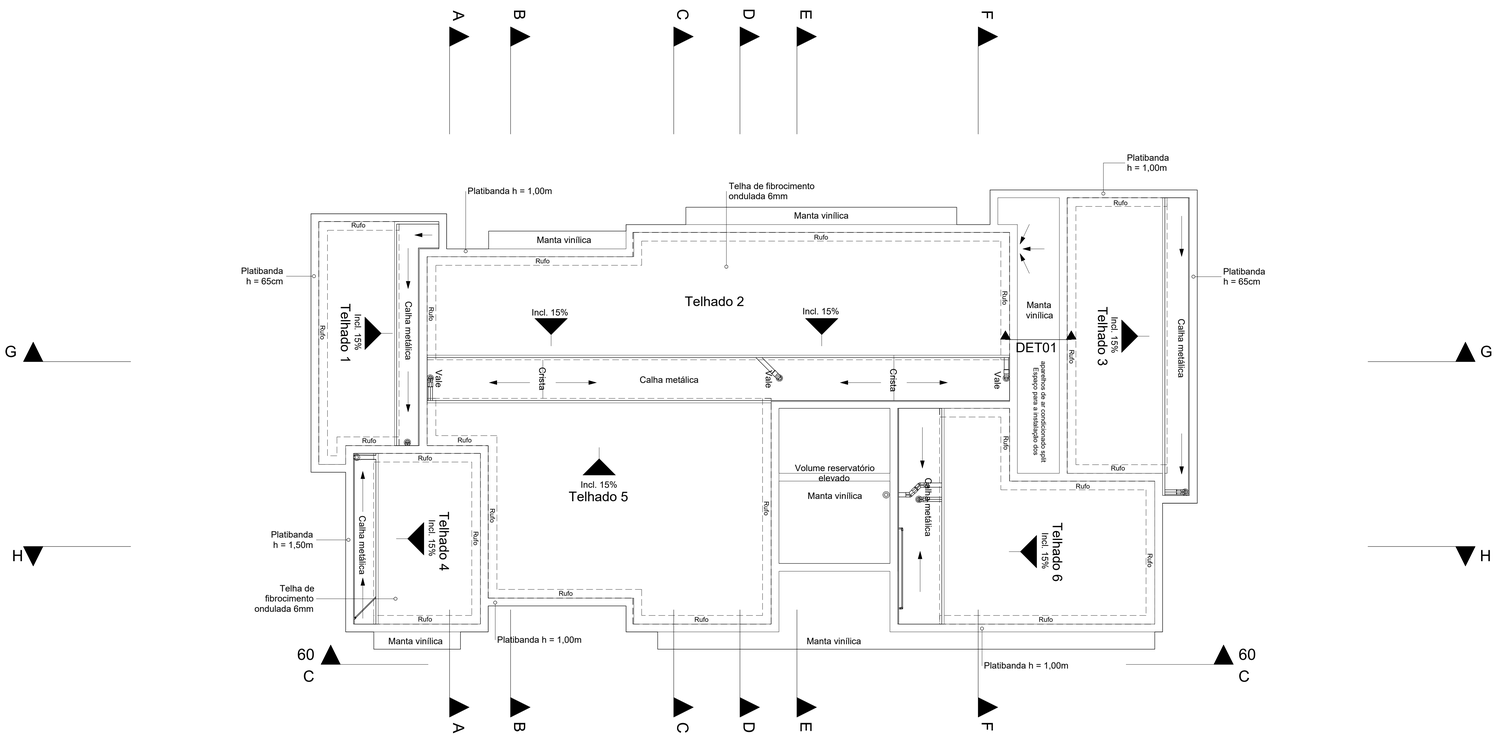

A
B
C
D
E
F
G
H
60
C
Platibanda h = 1,00m
Telha de fibrocimento ondulada 6mm
Manta vinílica
Rufo
Platibanda h = 65cm
Telhado 1
Incl. 15%
Calha metálica
Telhado 2
Vale
Crista
DET01
Telhado 3
Telhado 4
Platibanda h = 1,50m
Telhado 5
Volume reservatório elevado
Telhado 6
Manta vinílica
Platibanda h = 1,00m
Platibanda h = 1,00m
Platibanda h = 1,00m
Platibanda h = 65cm
Telha de fibrocimento ondulada 6mm
Manta vinílica
Platibanda h = 1,00m
Platibanda h = 1,00m
Manta vinílica
Rufo
Rufo
Rufo