

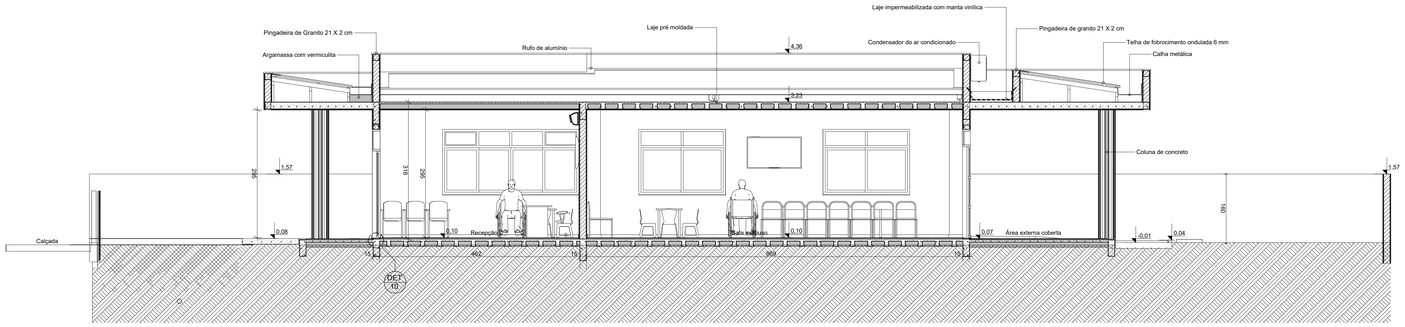


Corte GG
1:50

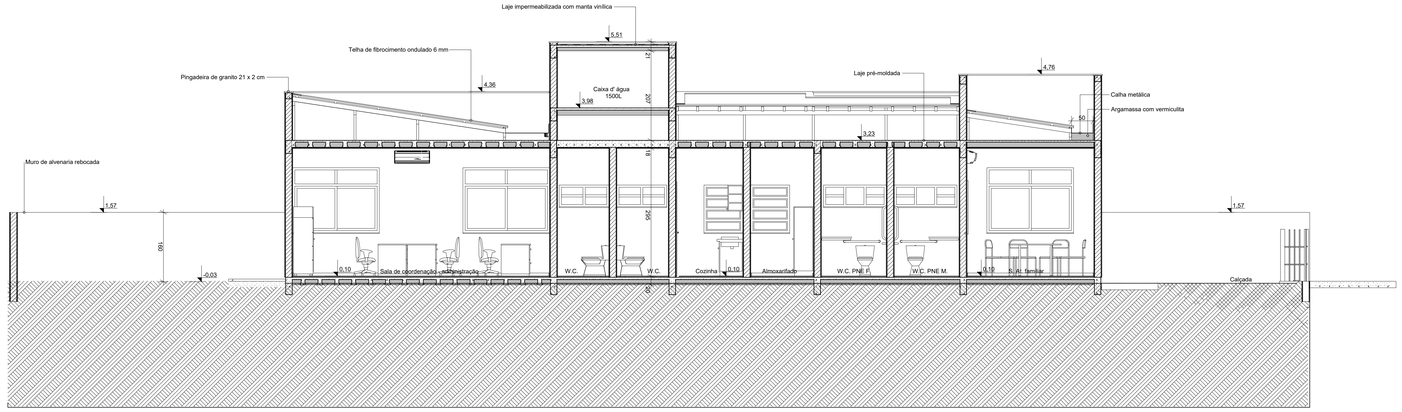

Corte HH
1:50

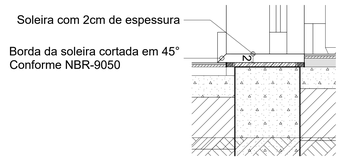

DET10 Soleira de entrada
1:5

02	DR2	ASSUNTO REV. 02	RESP.2
01	DR1	ASSUNTO REV. 01	RESP.1
No.	DATA	ASSUNTO DA REVISÃO	RESPONSÁVEL

REVISÕES

GOVERNO DO ESTADO DE SANTA CATARINA
SST - SECRETARIA DE ESTADO DA ASSISTENCIA SOCIAL, TRABALHO E HABITAÇÃO

PROPRIETÁRIO:
Secretaria de Estado da Assist. Social, Trab. e Habitação

MUNICÍPIO:
Conforme edital

OBRA:
CRAS - Centro de Referência da Assist. Social

ESCRITÓRIO REGIONAL:
SPG - Secretaria de Estado do Planejamento

LOCAL:
Conforme edital

TIPO:
Edificação pública em 1 pavt. em alvenaria e concreto armado

ARQ. ELSA CRISTINA DE ABREU KONESCKI CAU: 17.047-0/SC
ARQ. BARBARA MARTINS GODENY CAU: A49787-8
ENG. CIVIL RAFAEL F. TEIXEIRA DA SILVA CREA-SC: 052547-8

PROJETO:
CRAS

REFERÊNCIA:
Corte GG, HH

ARTHUR STOFELLA
BRUNA CAMPOS
GABRIELA DE BEM GOETH
KAROLINE ANTUNES
LUCAS MARTINS
YASMIN HERDEN

DESENHO: ARQ. RICARDO DE FREITAS CAU: 31.474-9/SC
DATA: 12/07/2017
ESCALA DO DESENHO: INDICADA
ARQUIVO: CRAS-PE-ARQ_R045.pln

ARQ
05