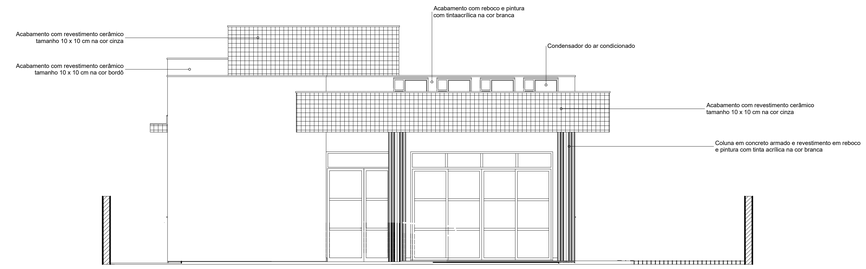
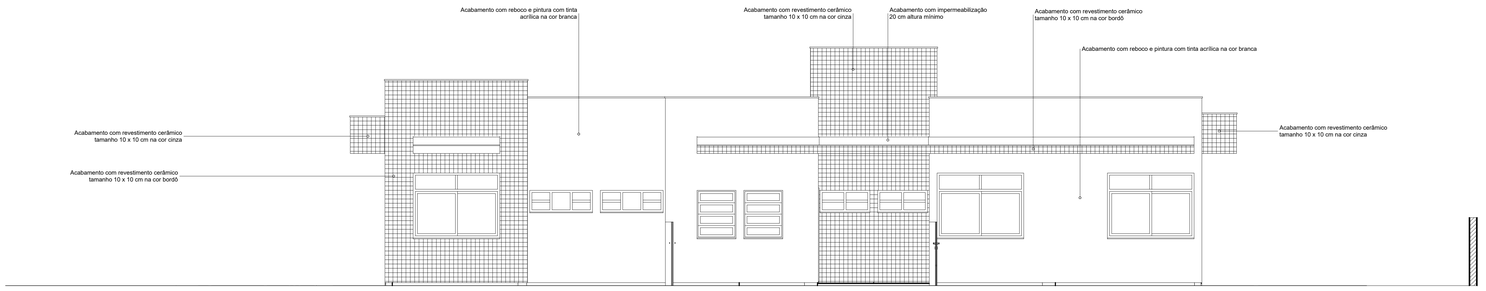


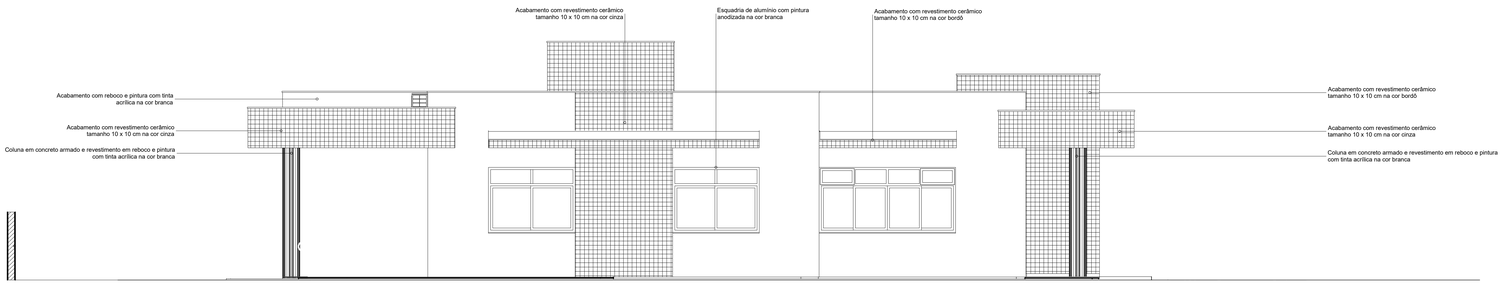

Fachada Frontal
1:50




Fachada Fundos
1:50




Fachada Lateral Direita
1:50




Fachada Lateral Esquerda
1:50

| Chapisco e reboco desempenado | | | | |
|---|---|---|---|---|
| | Código | Nome | Espessura [m] | Área [m²] |
| Laje | | | | |
| | 42758 | Chapisco | 0,01 | 179,00 |
| | 42758 | Reboco | 0,02 | 179,00 |
| Parede | | | | |
| | 42758 | Chapisco | 0,01 | 789,30 |
| | 42758 | Reboco | 0,02 | 789,30 |

| Azulejo branco aplicado com argamassa colante | | |
|---|---|---|
| Código | Nome | Área [m²] |
| 42754 | Azulejo branco | 94,03 |

| Pastilhas cerâmicas 10x10cm cfme. projeto | | | |
|---|---|---|---|
| | Código | Nome | Área [m²] |
| Laje | | | |
| | 90075 | Cerâmica - Bordô 10x10 | 4,86 |
| Parede | | | |
| | 90075 | Cerâmica - Bordô 10x10 | 71,58 |
| | 90075 | Cerâmica - Cinza 10x10 | 30,70 |
| | | | 107,14 m2 |

| Pintura acrílica - 2 demãos | | | |
|---|---|---|---|
| | Código | Nome | Área [m²] |
| Laje | | | |
| | 42782 | Pintura - Acrílica Branco | 177,21 |
| Parede | | | |
| | 42782 | Pintura - Acrílica Branco | 494,16 |
| | | | 671,37 m2 |

OBS.: A área definida refere-se a uma demão de pintura acrílica branca.

| | | | |
|---|---|---|---|
| 02 | DR2 | ASSUNTO REV. 02 | RESP.2 |
| 01 | DR1 | ASSUNTO REV. 01 | RESP.1 |
| No | DATA | ASSUNTO DA REVISÃO | RESPONSÁVEL |

REVISÕES

GOVERNO DO ESTADO DE SANTA CATARINA
SST - SECRETARIA DE ESTADO DA ASSISTENCIA SOCIAL, TRABALHO E HABITAÇÃO

PROPRIETÁRIO:
Secretaria de Estado da Assist. Social, Trab. e Habitação

MUNICÍPIO:
Conforme edital

OBRA:
CRAS - Centro de Referência da Assist. Social

ESCRITÓRIO REGIONAL:
SPG - Secretaria de Estado do Planejamento

LOCAL:
Conforme edital

TIPO:
Edificação pública em 1 pavt. em alvenaria e concreto armado

ARQ. ELSA CRISTINA DE ABREU KONESCKI CAU: 17.047-0/SC
ARQ. BARBARA MARTINS GODENY CAU: A49787-8
ENG. CIVIL RAFAEL F. TEIXEIRA DA SILVA CREA-SC: 052547-8

PROJETO:
CRAS

REFERÊNCIA:
Fachadas

ARTHUR STOFELLA
BRUNA CAMPOS
GABRIELA DE BEM GOETH
KAROLINE ANTUNES
LIA MARESTONI
YASMIN HERDEN

DESENHO: ARQ. RICARDO DE FREITAS CAU: 31.474-9/SC
DATA: 12/07/2013
ESCALA DO DESENHO: INDICADA
ARQUIVO: CRAS-PE-ARQ_R045.pln

ARQ
06