

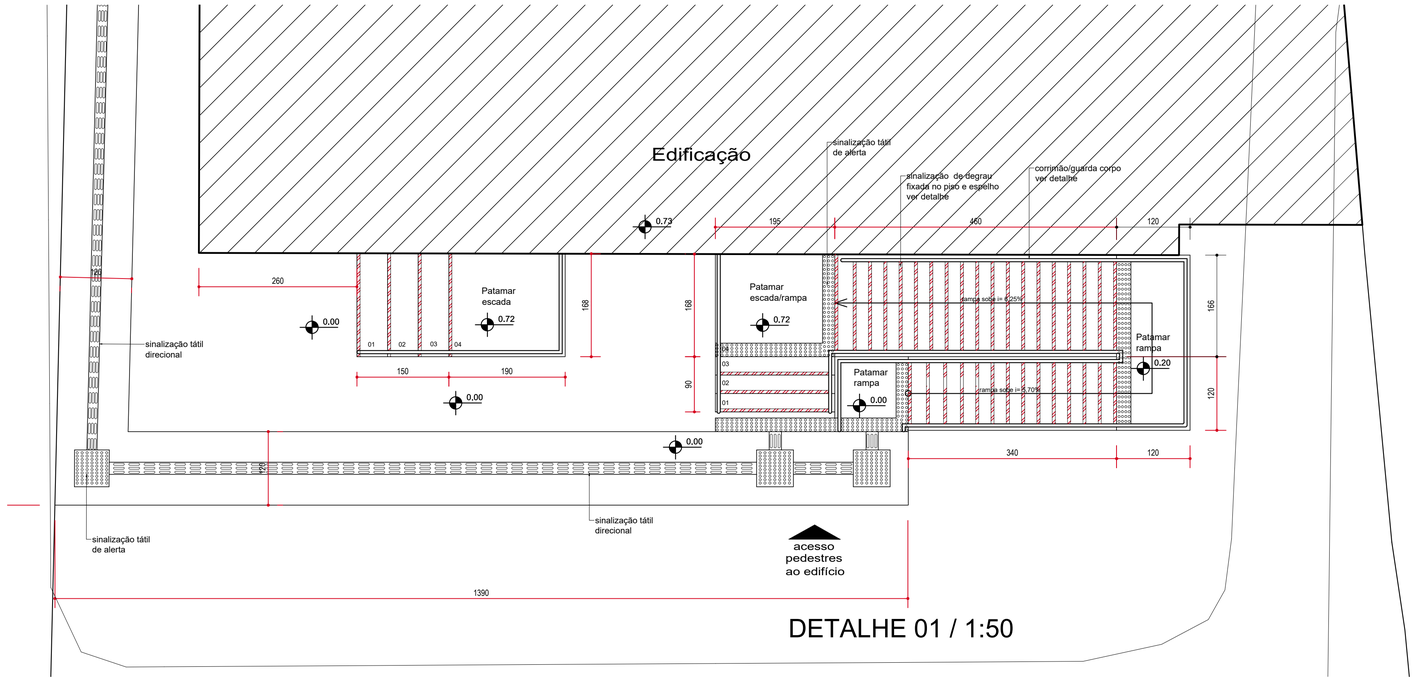



DETALHE 01 / 1:50

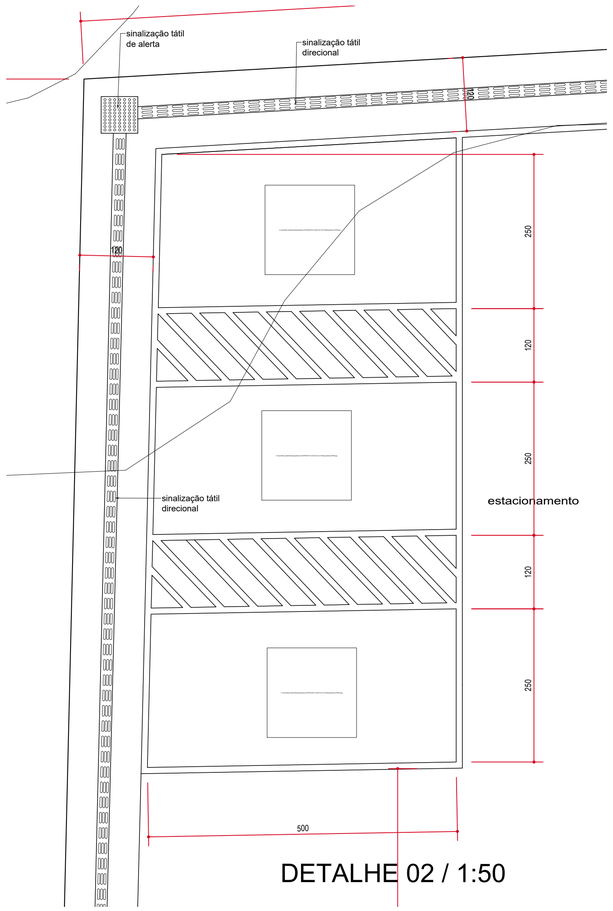


DETALHE 02 / 1:50

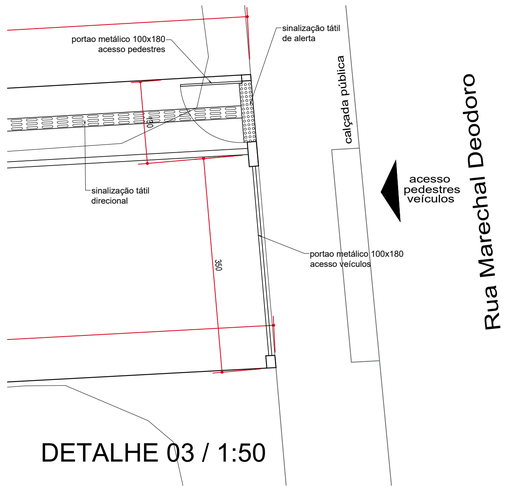


DETALHE 03 / 1:50

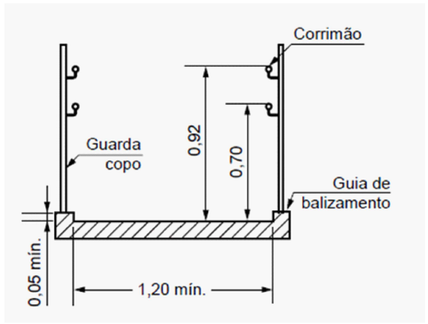

DETALHE GUARDA-CORPO RAMPA / S.ESC.

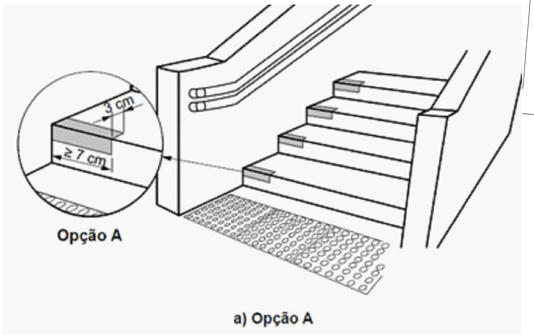

DETALHE SINALIZAÇÃO DEGRAUS S.ESC.

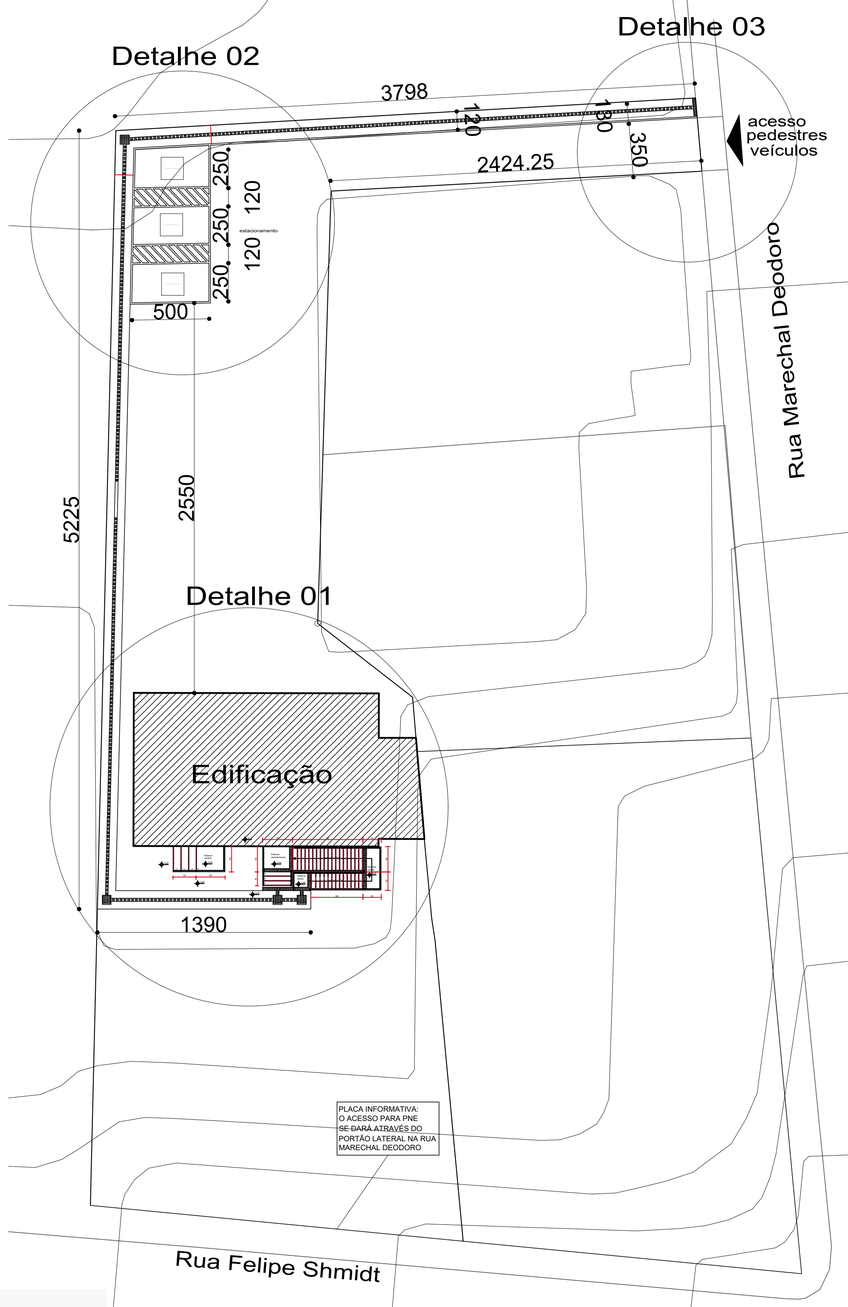

PLANTA DE ACESSIBILIDADE / 1:200

OBSERVAÇÕES:

PROPRIETÁRIO: PREFEITURA MUNICIPAL DE MAFRA

OBRA: REFORMA CASA DA CULTURA

ENDEREÇO DA OBRA: RUA. FELIPE SCHMIDT, Nº 494, BAIRRO CENTRO

PROJETO: PROJETO DE ACESSIBILIDADE

DATA: OUTUBRO/2019

LEGENDA: PLANTA DE ACESSIBILIDADE
DETALHES

DESENHO: ELERY

ESCALA: INDICADA

FOLHA: 01

PREFEITURA MUNICIPAL DE MAFRA
RUA. PREFEITO FREDERICO HEYSE, , BAIRRO CENTRO II - ALTO DE MAFRA
Cep: 89.300-000 - Mafra SC Fone: (47) 3641- 4000

DIMENSÕES DA PRANCHA : 841x594 mm. [A1]