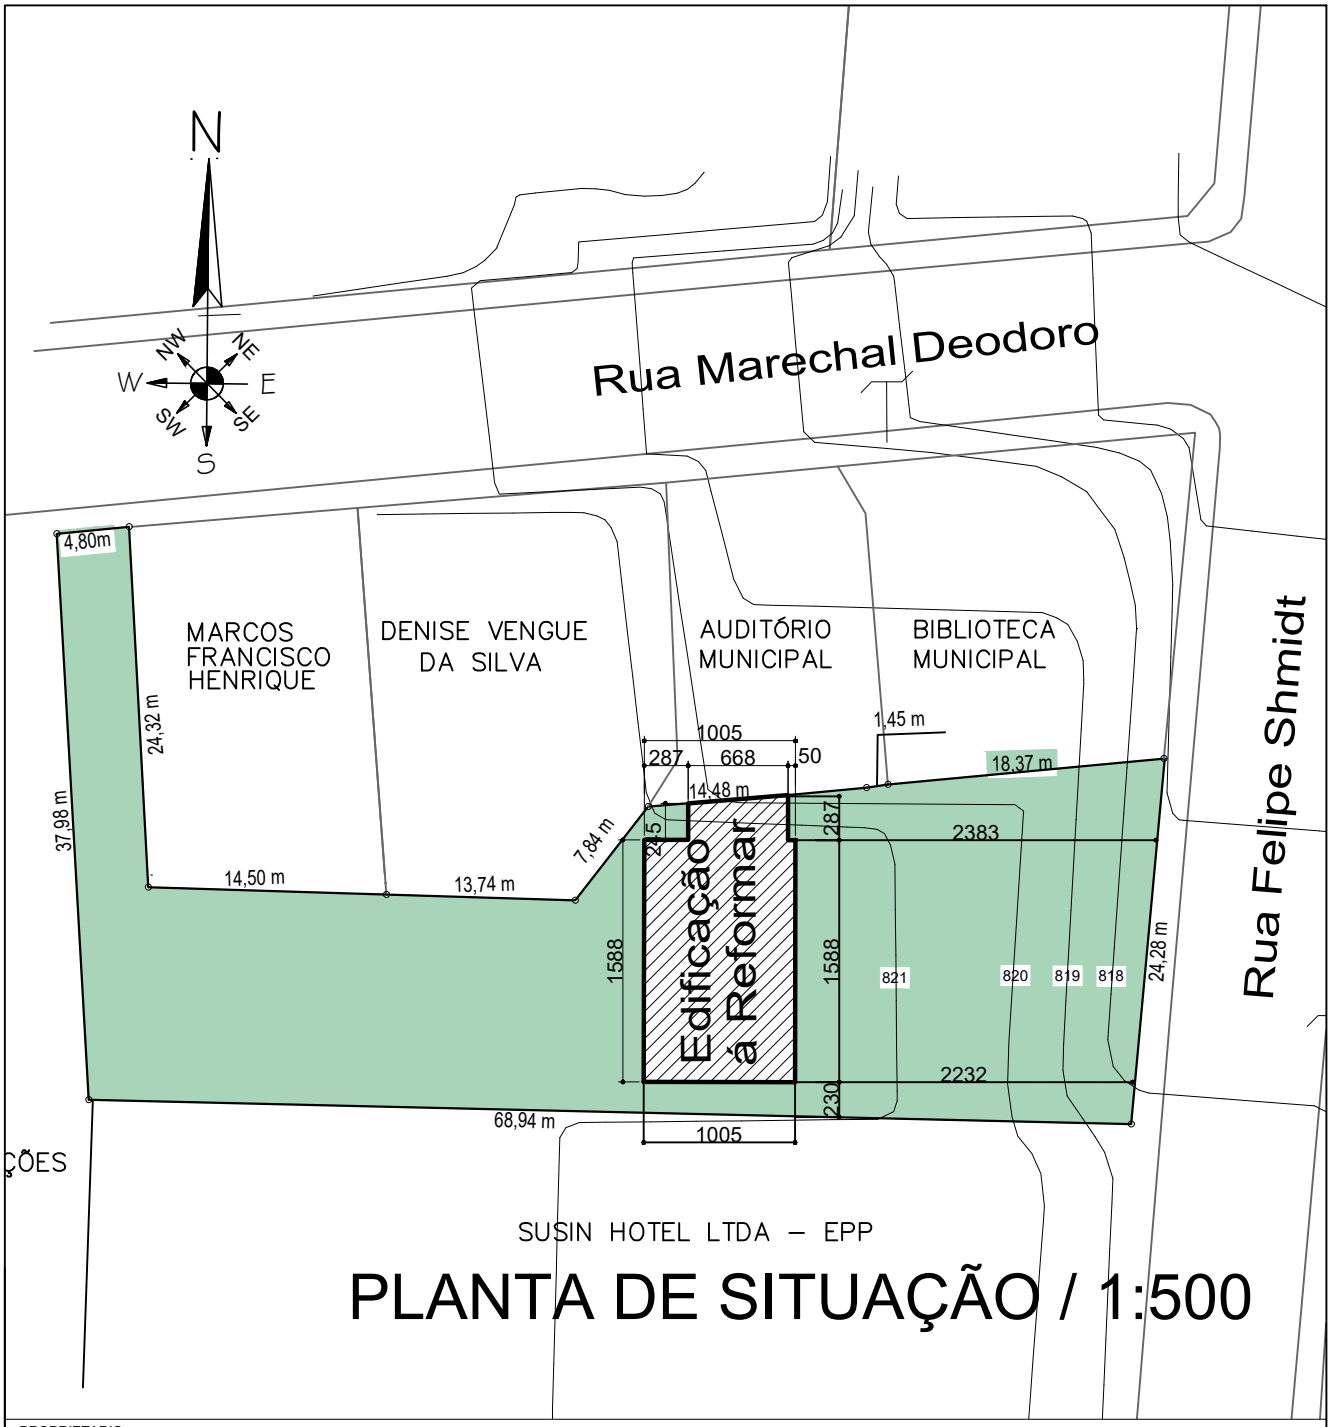


SUSIN HOTEL LTDA – EPP

PLANTA DE SITUAÇÃO / 1:500

PROPRIETARIO
PREFEITURA MUNICIPAL DE MAFRA

OBRA:
REFORMA CASA DA CULTURA

ENDEREÇO DA OBRA:
RUA. FELIPE SCHMIDT, Nº 494, BAIRRO CENTRO

PROJETO:
PROJETO ARQUITETONICO

DATA:
OUTUBRO/2018

LEGENDA:
PLANTA DE SITUAÇÃO

DESENHO
ELERY/FABIO

ESCALA:
INDICADA

FOLHA:
Ú

PREFEITURA MUNICIPAL DE MAFRA
RUA. PREFEITO FREDERICO HEYSE, , BAIRRO CENTRO II - ALTO DE MAFRA
Cep: 89.300-000 - Mafra SC Fone: (47) 3641- 4000

DIMENSÕES DA PRANCHA : 210x297 mm (A4)