
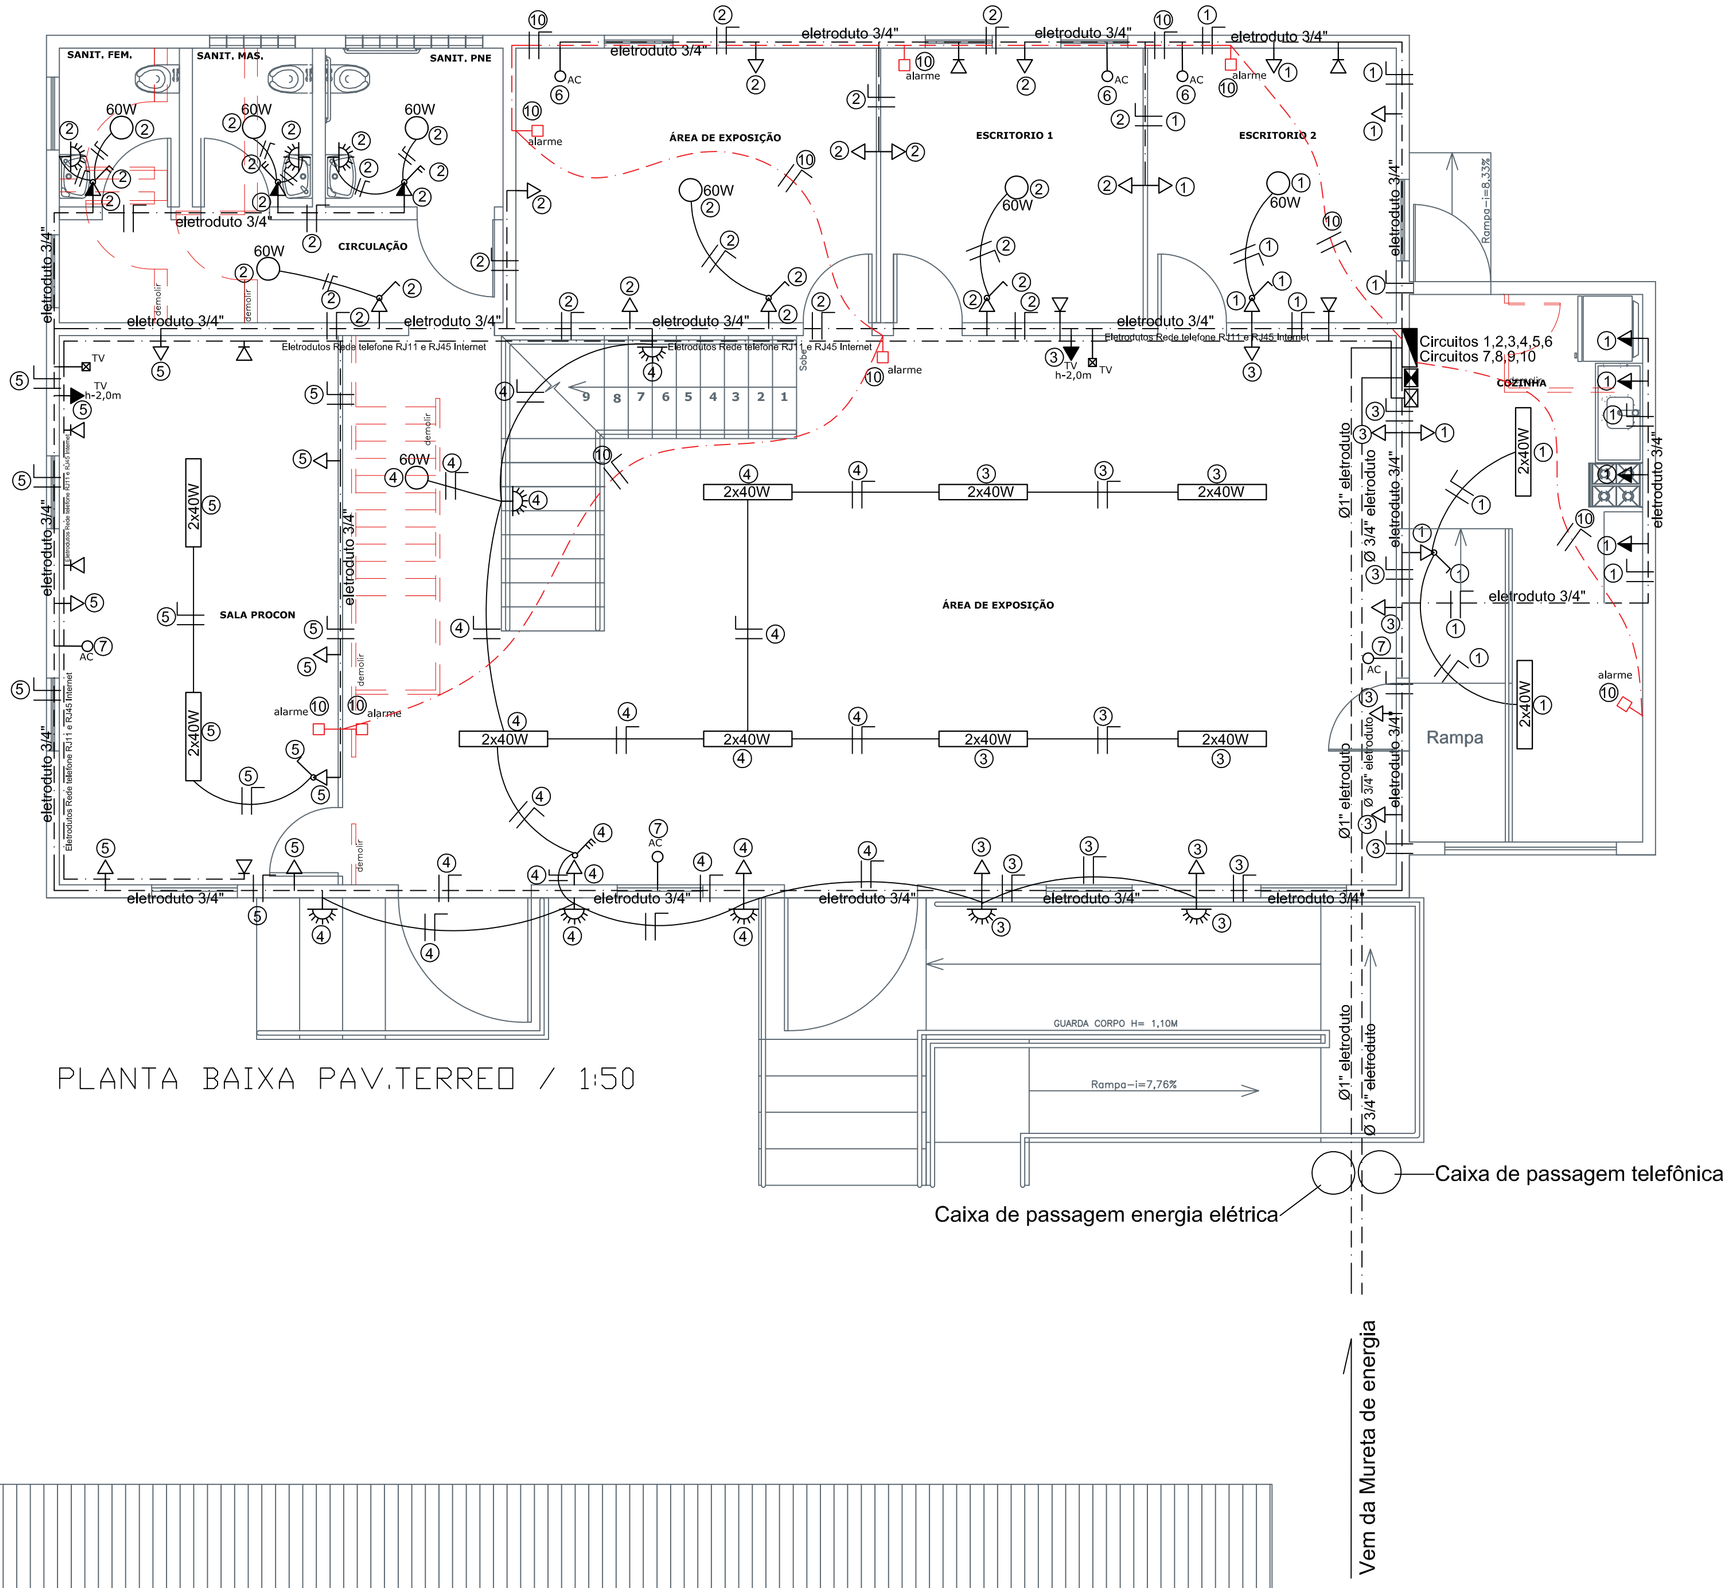



PLANTA BAIXA PAV.TERREO / 1:50

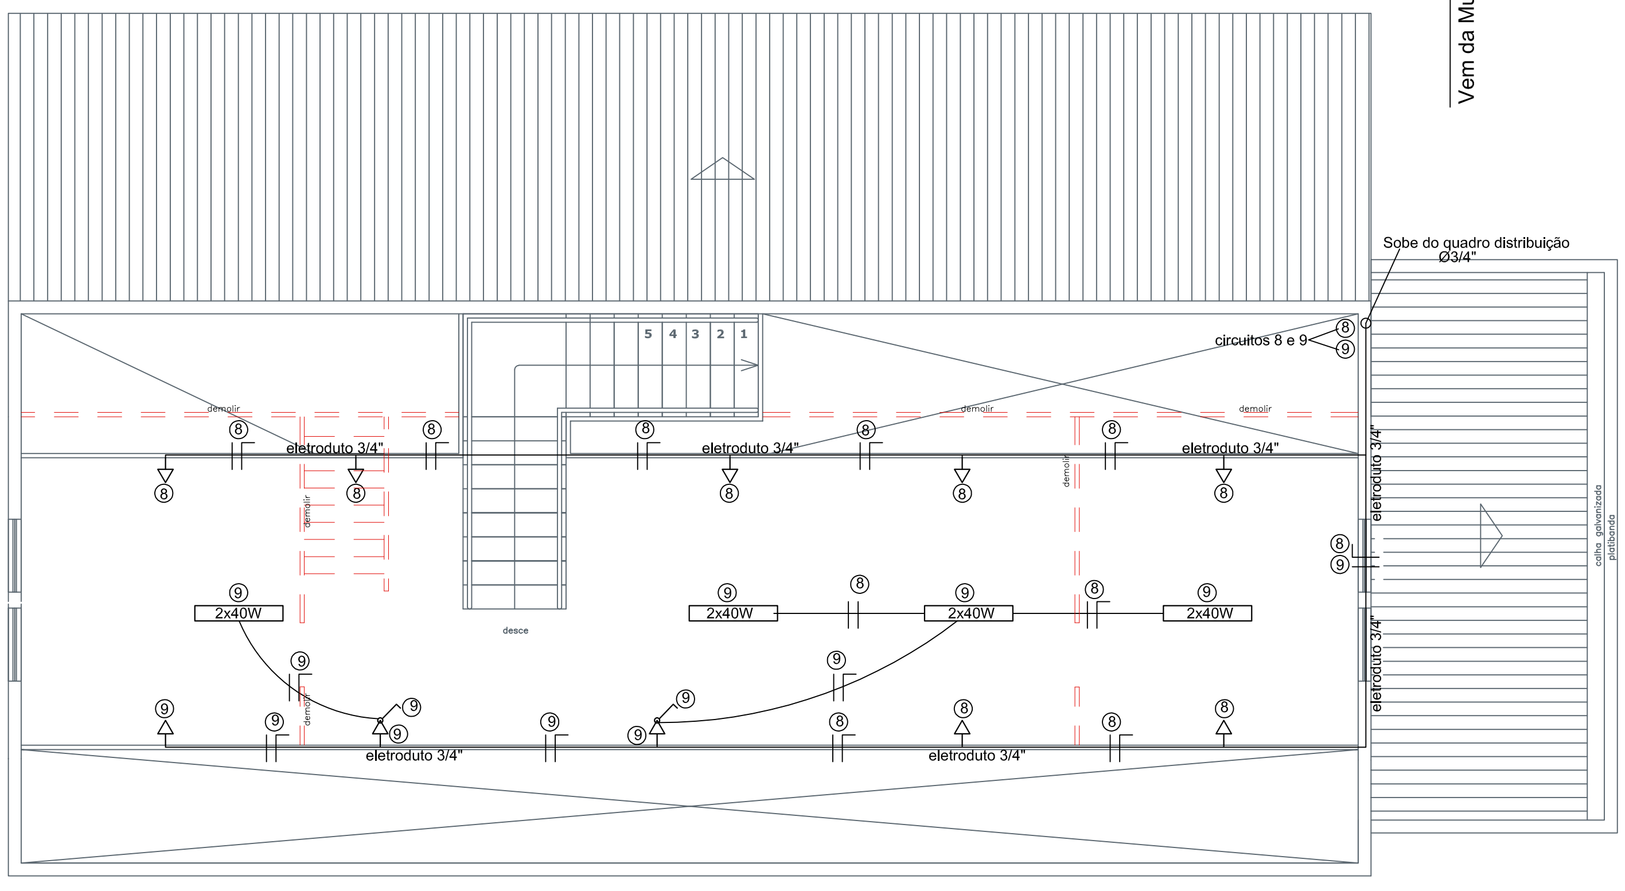

PLANTA BAIXA PAVSUPERIOR / 1:50

QUADRO DE CARGAS - RESUMO GERAL								
CIRC.	LOCAL	ILUM. (W)	TOMADA (W)	P.TOTAL (Kw)	PROT. (A)	FIAÇÃO (mm²) iluminação	FIAÇÃO (mm²) tomadas	TENSÃO (V)
01	COZINHA/DEP/ESCR.	200	2475	2675	20	1,5	2,5	220
02	ESCR./EXP./CIRC/WC	540	2700	3240	20	1,5	2,5	220
03	ÁREA EXPOSIÇÃO	320	1920	2240	20	1,5	2,5	220
04	ÁREA EXPOSIÇÃO	600	900	1500	20	1,5	2,5	220
05	SALA PROCON	160	1800	1960	20	1,5	2,5	220
06	ESCR1,2, EXPOS.	-	750	750	25	-	2,5	220
07	EXPOSIÇÃO/PROCON	-	750	750	25	-	2,5	220
08	SALA SUPERIOR	-	1575	1575	15	-	2,5	220
09	SALA SUPERIOR	320	675	995	20	1,5	2,5	220
10	PISO TÉRREO	-	210	210	15	-	2,5	220
	TOTAL	2140	13755	15895	50	1,5	2,5	220

DIAGRAMA UNIFILAR

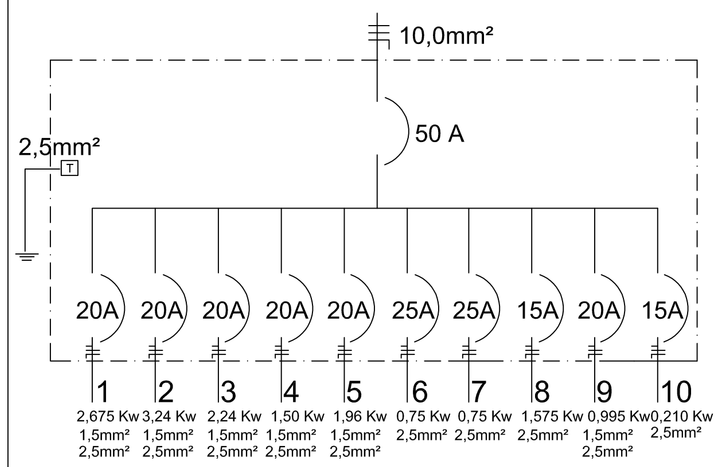


CAPACIDADE DE CORRENTE

I: 15895 / (2X220W) = 36,12 A

DISJUNTOR GERAL: 50A - adotado

LEGENDA	
	tomada 0,30m do piso
	tomada TV 2,00m do piso
	tomada 1,20m do piso
	ponto de telefone
	interruptor 1 tecla
	interruptor 2 teclas
	interruptor 3 teclas
	ponto arandela 2,00m do piso
	luminária de Led 60W
	luminária calha 2x40W
TV	ponto antena tv h= 2,00m
AC	ponto ar condicionado
AL.	ponto alarme h= 2,00m
	quadro de distribuição
	ponto internet - wi-fi - h= 2,00m
	quadro geral para telefone

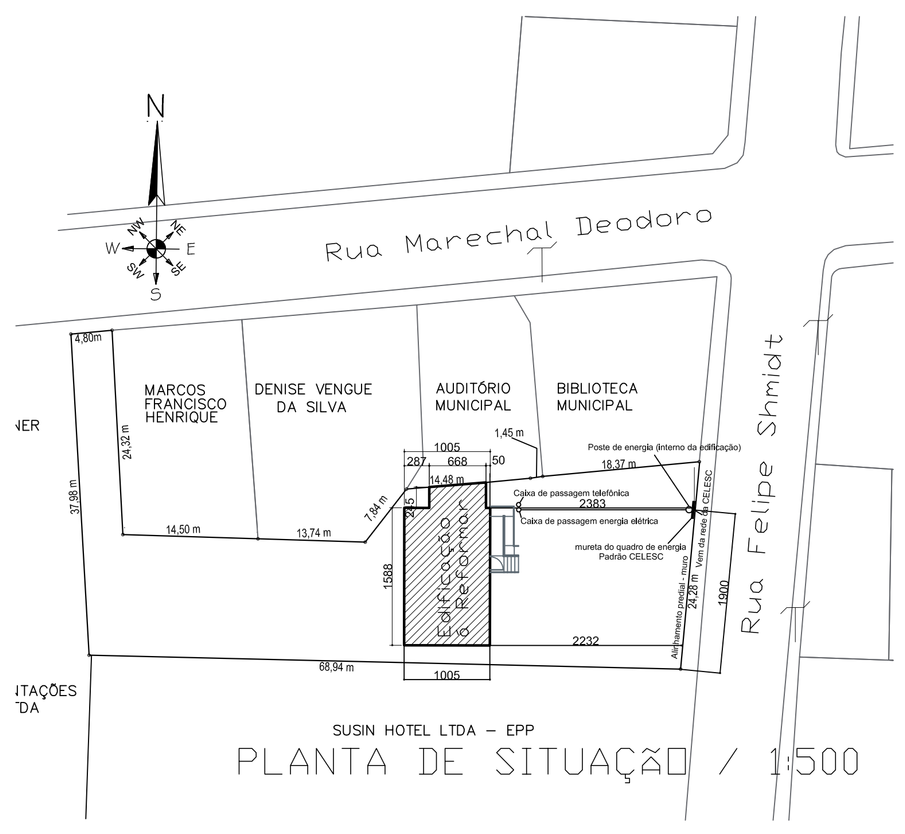

PLANTA DE SITUAÇÃO / 1:500

ESTATÍSTICAS

Área Terreno	1.386,24 m²
Área Pavimento Térreo	178,76 m²
Área Pavimento Superior	48,30 m²
Área Total	227,06 m²
Tx. Oc.	16,38 %
Inscrição Imobiliária	01.01.026.0046
Certidão de Transcrição	nº 10.999
Zoneamento	Zona Comercial Mista 1

OBSERVAÇÕES:

PROPRIETÁRIO:
PREFEITURA MUNICIPAL DE MAFRA

OBRA:
REFORMA CASA DA CULTURA

ENDEREÇO DA OBRA:
RUA. FELIPE SCHMIDT, Nº 494, BAIRRO CENTRO

PROJETO:
PROJETO ELETRICO

DATA:
DEZ/2018

LEGENDA:
PLANTA BAIXA - PAV. TERREO
PLANTA BAIXA - PAV. SUPERIOR
QUADRO DE CARGAS
DIAGRAMA UNIFILAR
SITUAÇÃO

DESENHO:
CASSIANO

ESCALA:
INDICADA

FOLHA:
Ú

PREFEITURA MUNICIPAL DE MAFRA
RUA. PREFEITO FREDERICO HEYSE, , BAIRRO CENTRO II - ALTO DE MAFRA
Cep: 89.300-000 - Mafra SC Fone: (47) 3641- 4000

DIMENSÕES DA PRANCHA : 841x594 mm (A1)