
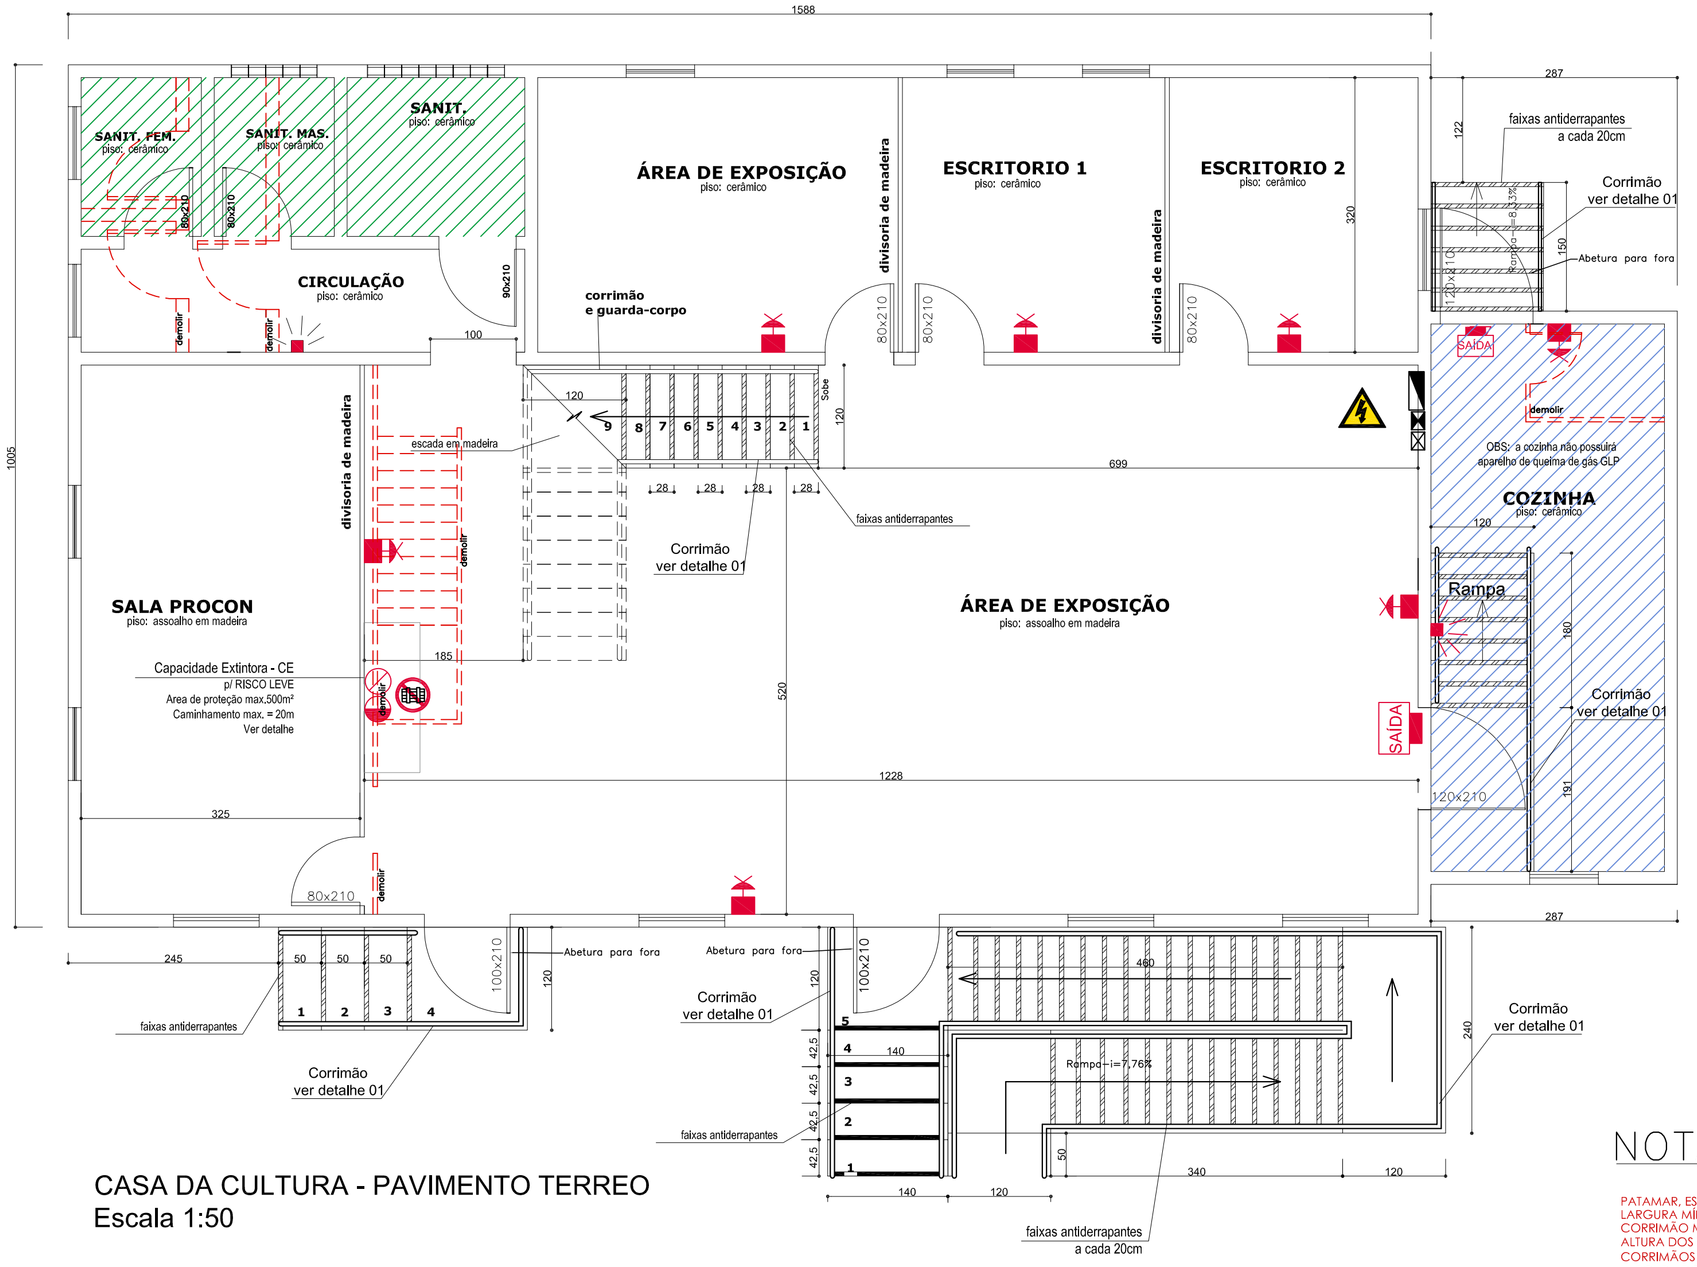


CASA DA CULTURA - PAVIMENTO TERREO
Escala 1:50

	LEGENDA
SAÍDA	LUMINÁRIA DE SINALIZAÇÃO DE ABANDONO DE LOCAL COM SETA INDICATIVA DE SAÍDA FUNDO BRANCO LETTOSO E LETRAS EM VERMELHO – TAMANHO 25 X 16 CM
	ILUMINAÇÃO DE EMERGÊNCIA
	LUMINÁRIA DE EMERGÊNCIA COM BATERIA INCORPORADA
	EXTINTOR CARGA DE PÓ – PQS 20–B:C
	EXTINTOR CARGA DE Co2 – 5–B:C
	ALERTA DE EQUIPAMENTO ENERGIZADO
	PROIBIDO OBSTRUIR O LOCAL
	ÁREA SANITÁRIOS
	ÁREA COZINHA
	QUADRO DISTRIBUIÇÃO GERAL
	PONTO INTERNETE – WIFI h= 2,00m
	QUADRO GERAL PARA TELEFONE
	SENSOR DE PRESENÇA

OBS: Na cozinha não será utilizado aparelho de queima de Gás GLP sendo que o mesmo será atraves de energia elétrica.

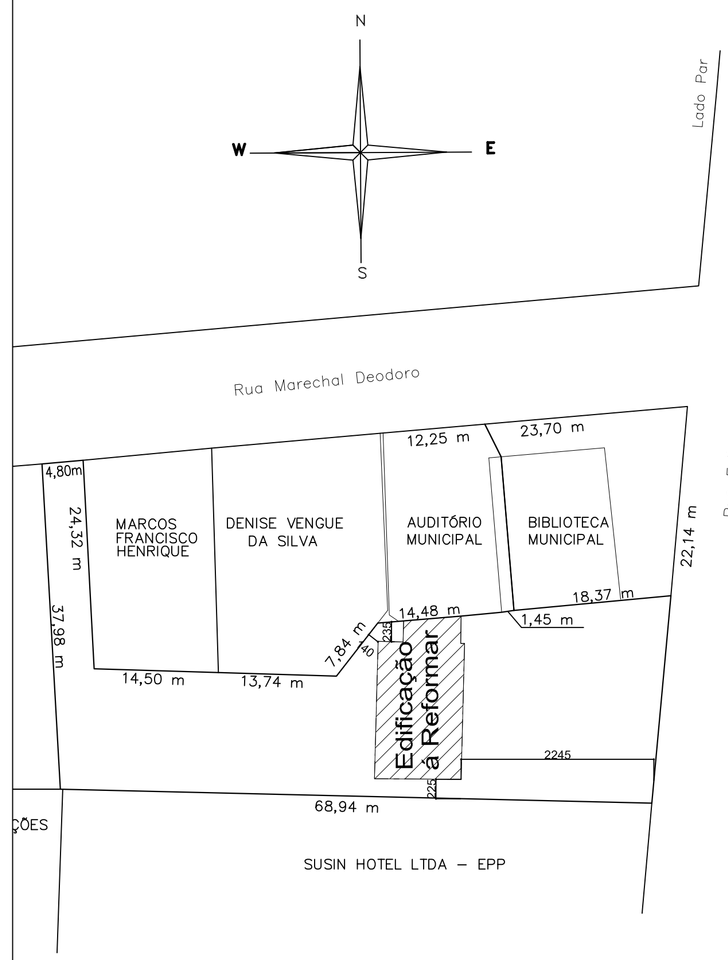


PLANTA DE SITUAÇÃO
Escala 1:500


NOTAS :

PATAMAR, ESPELHO E DEGRAUS EM CONCRETO ARMADO,
LARGURA MÍNIMA DA ESCADA E PATAMAR= 1,20 m.
CORRIMÃO METÁLICO EM AMBOS OS LADOS:
ALTURA DOS CORRIMÃOS= 0,92 m;
CORRIMÃOS FIXADOS PELA PARTE INFERIOR;
LARGURA DOS CORRIMÃOS= 0,05 m;
AFASTADOS 0,04 m DAS PAREDES E GUARDA DE FIXAÇÃO.
ALTURA MÍN. DO GUARDA CORPO = 1,10 M
BALAUSTRE DE 0,15 m.

DET. ILUMIN. EMERGÊNCIA


S/ESC.

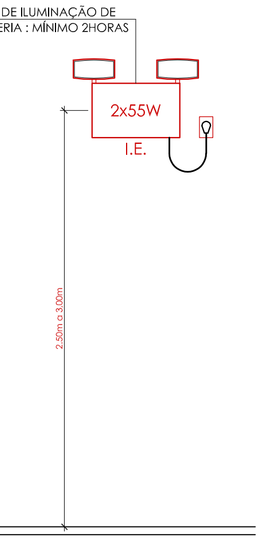

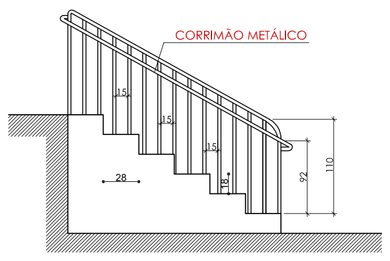


DET. DO GUARDA–CORPO E CORRIMÃO

S/ESC.

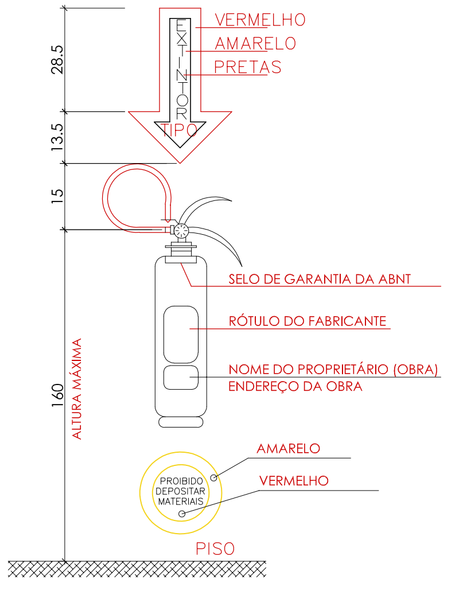


DET. DOS EXTINTORES

S/ESC.

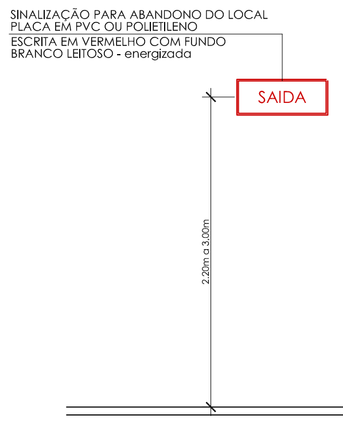

DET. INDIC. SAÍDA

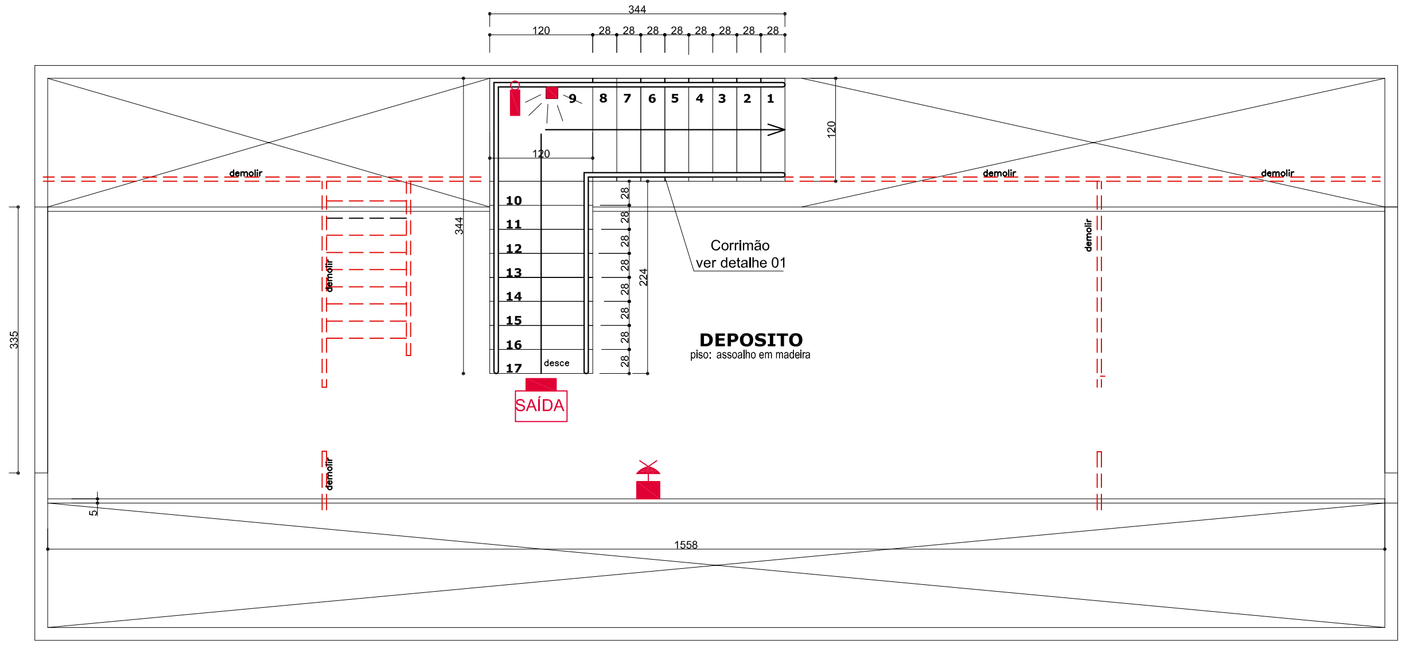

CASA DA CULTURA - PAVIMENTO SUPERIOR
Escala 1:50

demolir

ESTATÍSTICAS

Área Terreno	1.386,24 m²
Área Pavimento Térreo	178,76 m²
Área Pavimento Superior	48,30 m²
Área Total	227,06 m²
Tx. Oc.	16,38 %
Inscrição Imobiliária	01.01.026.0046
Certidão de Transcrição	nº 10.999
Zoneamento	Zona Comercial Mista 1

Obs: DEVERÁ SER PREVISTO UM DISJUNTOR ESPECÍFICO PARA SISTEMA DE ALARME SIE - E ILUMINAÇÃO DE EMERGENCIA, SUA TENSÃO (CIRCUITO) NÃO PODERÁ EXCEDER A 30V CC CONFORME IN 11 E 13 DAT/CBMSC.

OBSERVAÇÕES:

PROPRIETÁRIO
PREFEITURA MUNICIPAL DE MAFRA

OBRA:
REFORMA CASA DA CULTURA

ENDEREÇO DA OBRA:
RUA, FELIPE SCHMIDT, Nº 494, BAIRRO CENTRO

PROJETO:
PROJETO PREVENÇÃO DE INCÊNDIO

DATA:
OUTUBRO/2018

LEGENDA:
PAVIMENTO TÉRREO
PAVIMENTO SUPERIOR
DETALHES
LEGENDA
PLANTA DE SITUAÇÃO

DESENHO:
ELERY

ESCALA:
INDICADA

FOLHA:
01/01

PREFEITURA MUNICIPAL DE MAFRA
RUA. PREFEITO FREDERICO HEYSE, , BAIRRO CENTRO II - ALTO DE MAFRA
Cep: 89.300-000 - Mafra SC Fone: (47) 3641- 4000

DIMENSÕES DA PRANCHA : 841x594 mm (A1)