

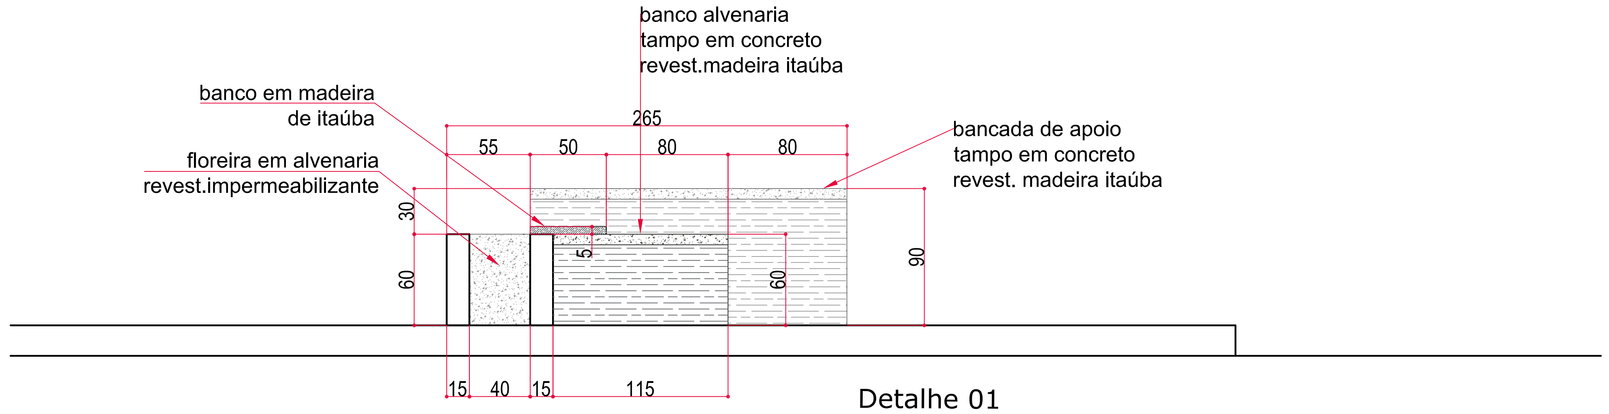



Detalhe 01
Corte A.A' / 1:20

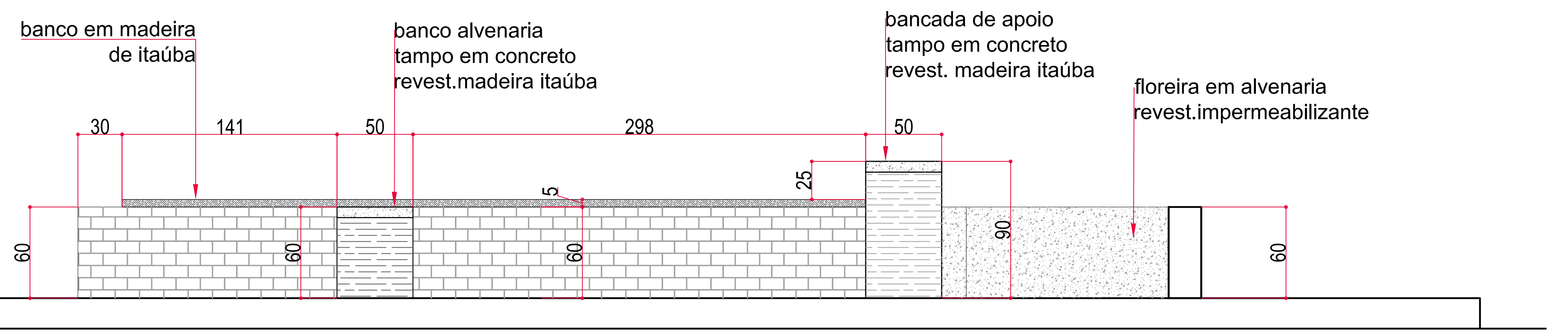


Detalhe 01
Corte B.B' / 1:20

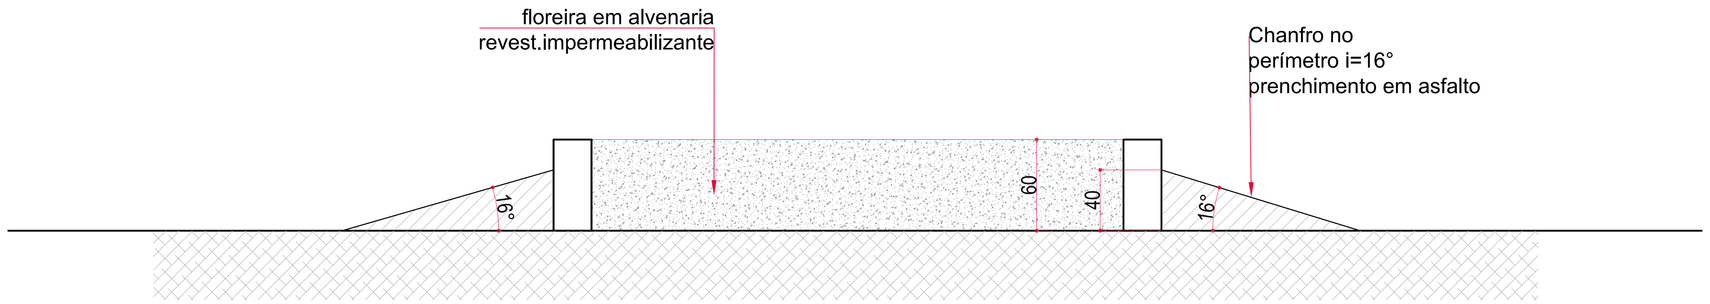

Detalhe 06
Corte A.A' / 1:20
ROTATÓRIA 1

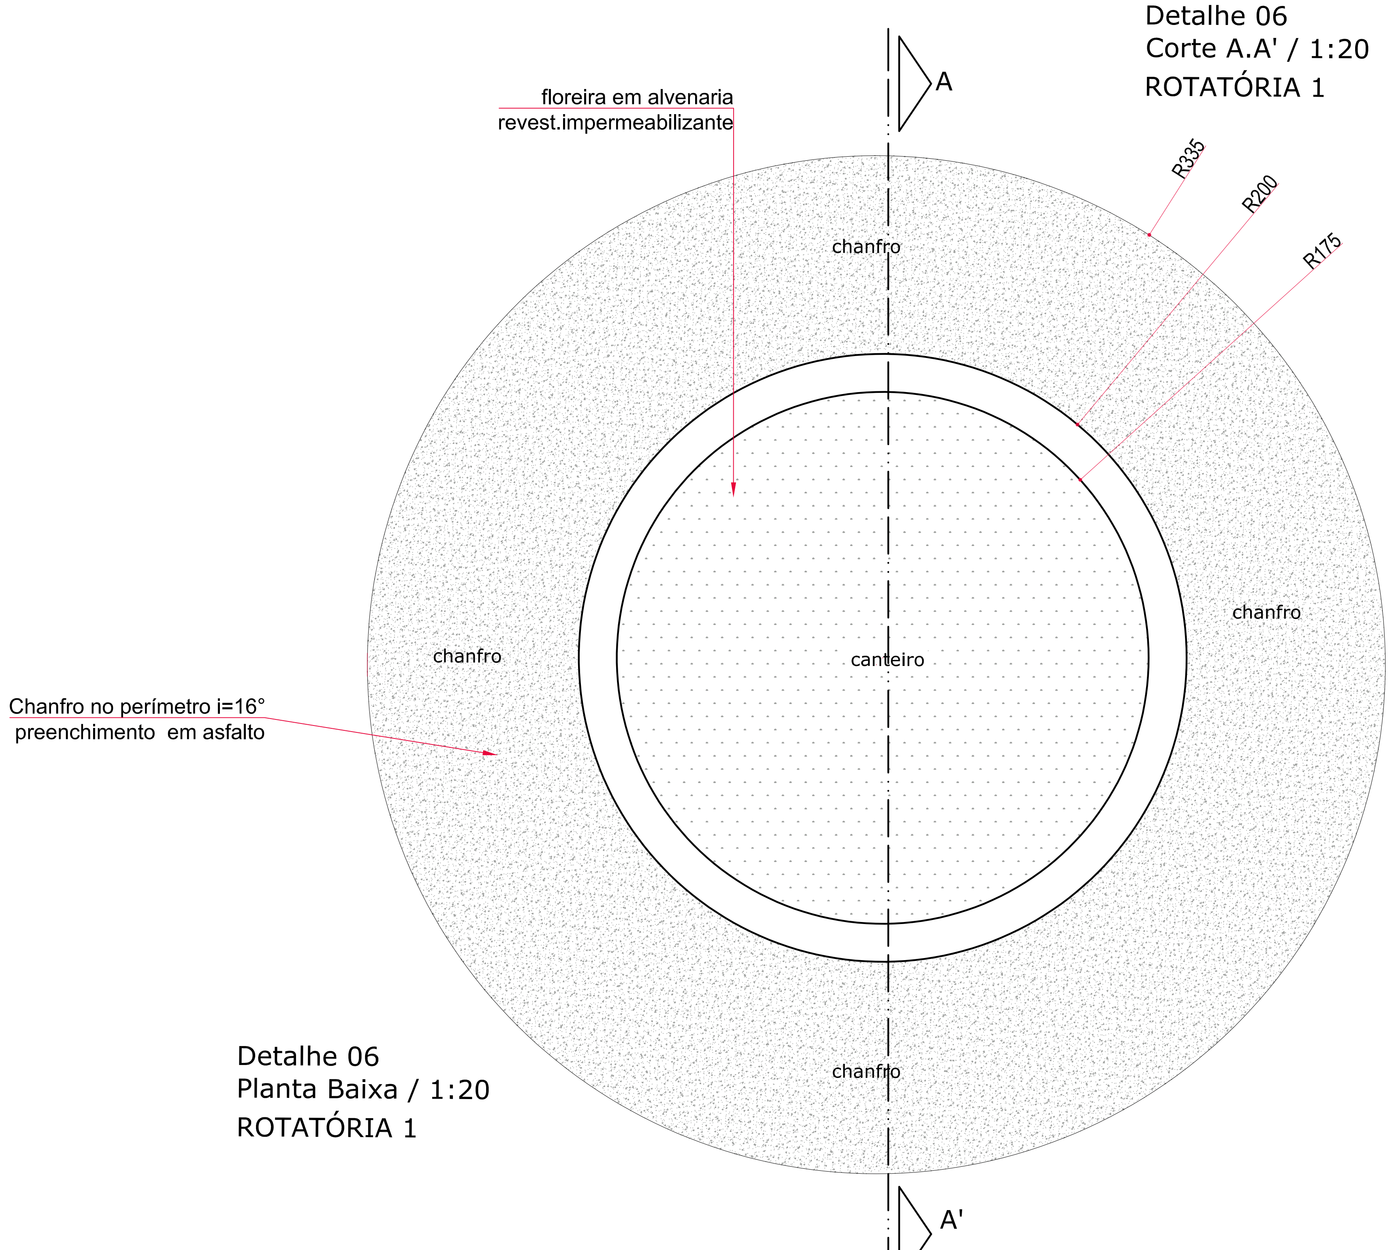


Detalhe 06
Planta Baixa / 1:20
ROTATÓRIA 1

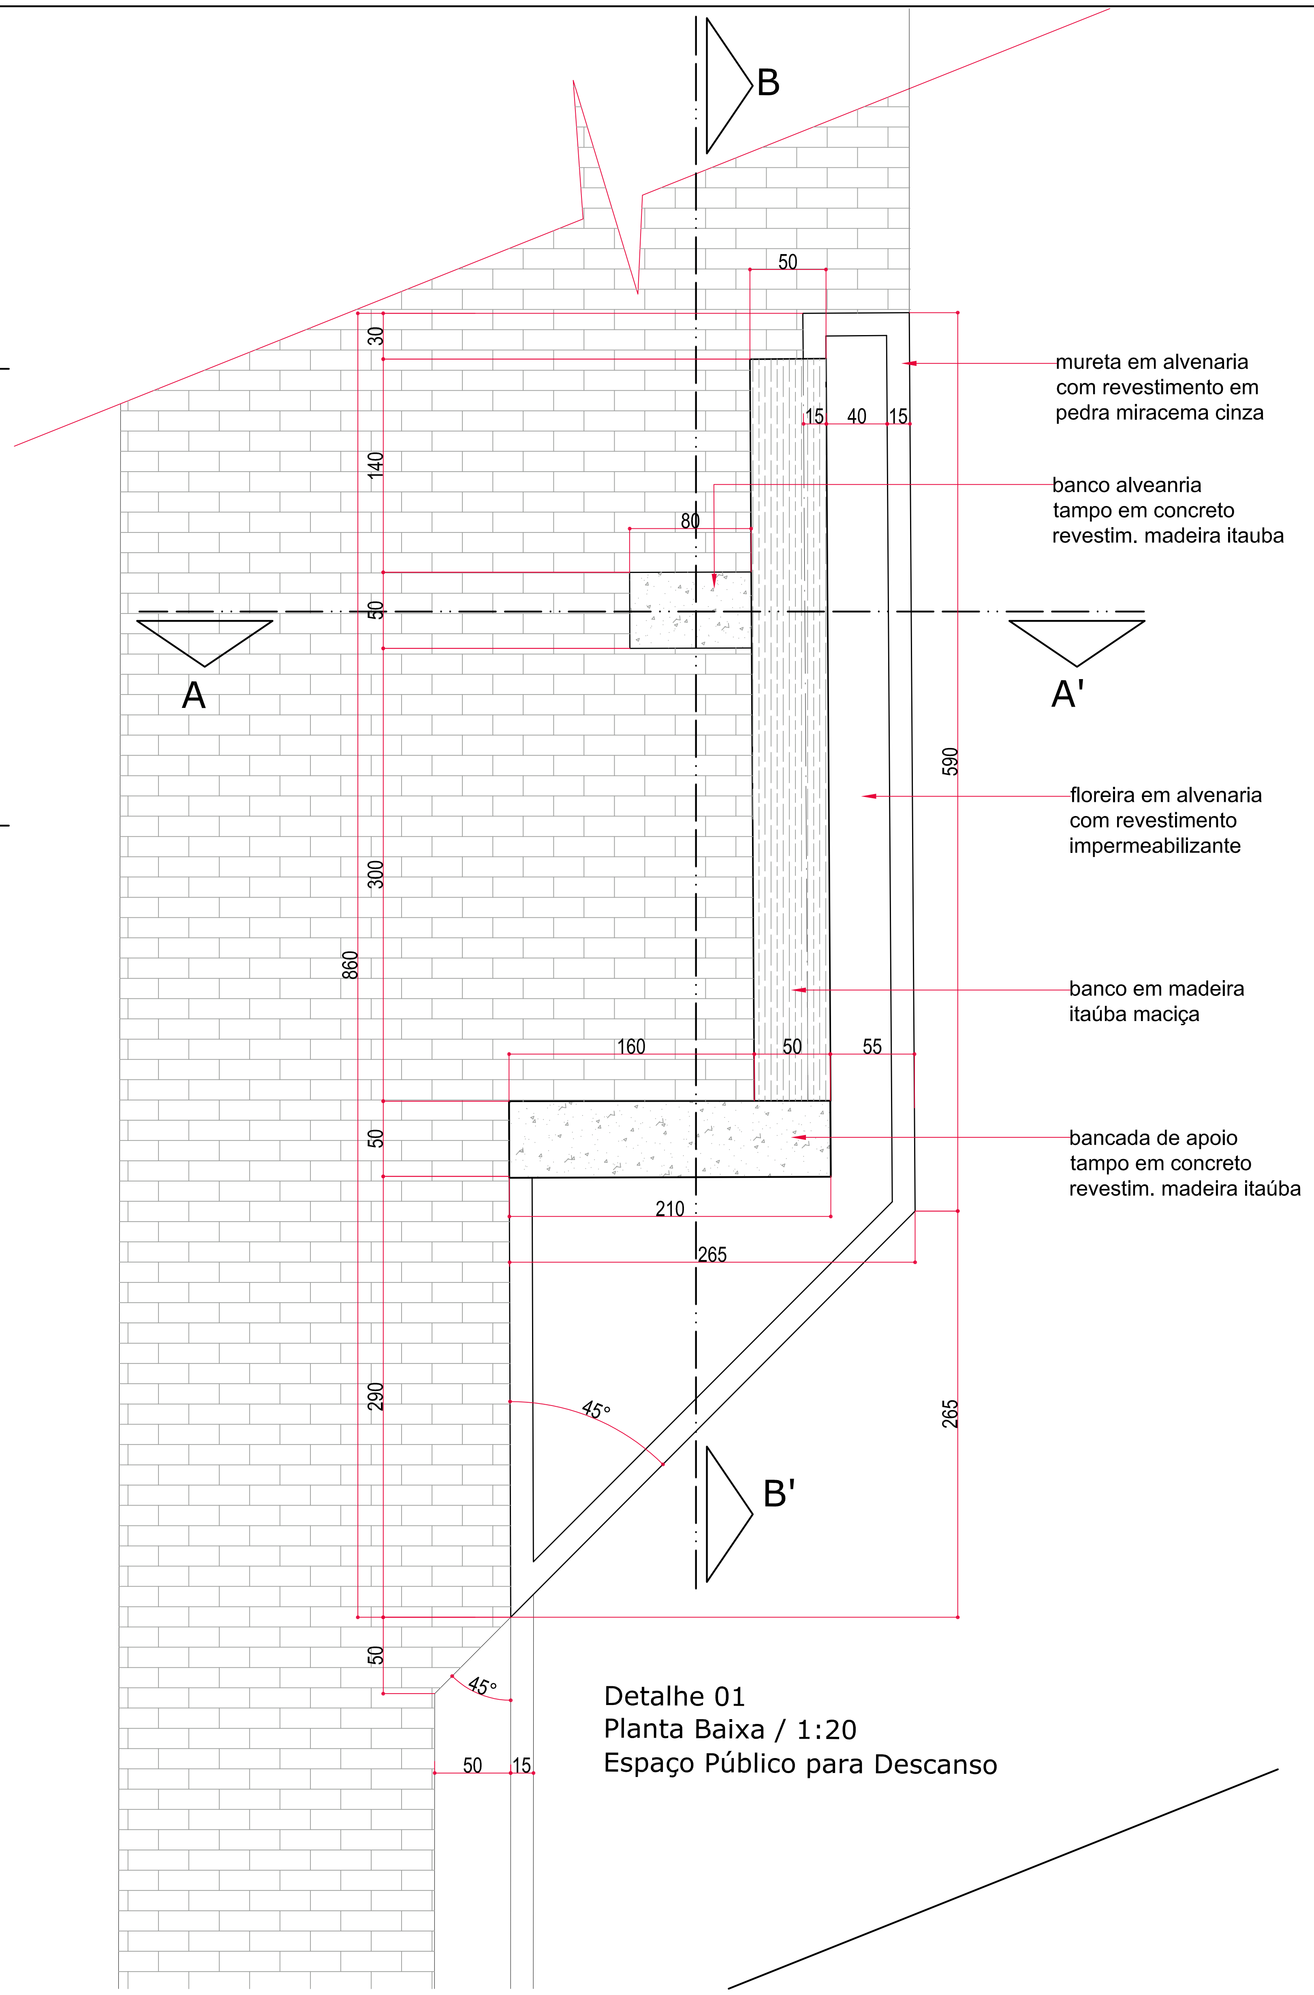


Detalhe 01
Planta Baixa / 1:20
Espaço Público para Descanso

DETALHE 08 - TIPO CALÇADAS

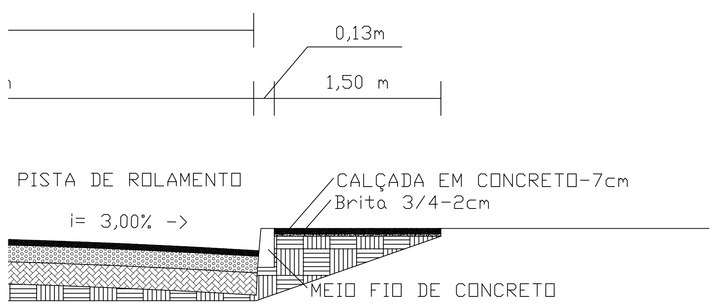

DETALHE 07 MEIO FIO

Meio fio em concreto pré-moldado

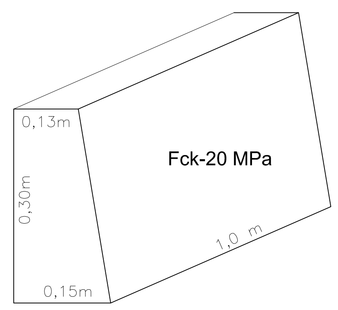

Observação	
Proprietário	PREFEITURA MUNICIPAL DE MAFRA
Obra	REVITALIZAÇÃO DA AVENIDA PRESIDENTE NEREU RAMOS
Endereço da Obra	Centro II - Alto de Mafra
Projeto	Planejamento Urbano - Detalhe Executivo - Parte1
Data	AGO/2016
Legenda	Detalhamento: Meio fio - Rotatória 01 - Espaço Público - Tipo calçadas
Desenho	Elery/ Mayara
Escala	1:100 e 1:20
	PREFEITURA MUNICIPAL DE MAFRA Praça Des. Flávio Tavares nº12 Cep: 89.300-000 - Mafra SC Fone: (47) 3641- 4000
Prancha	04/07