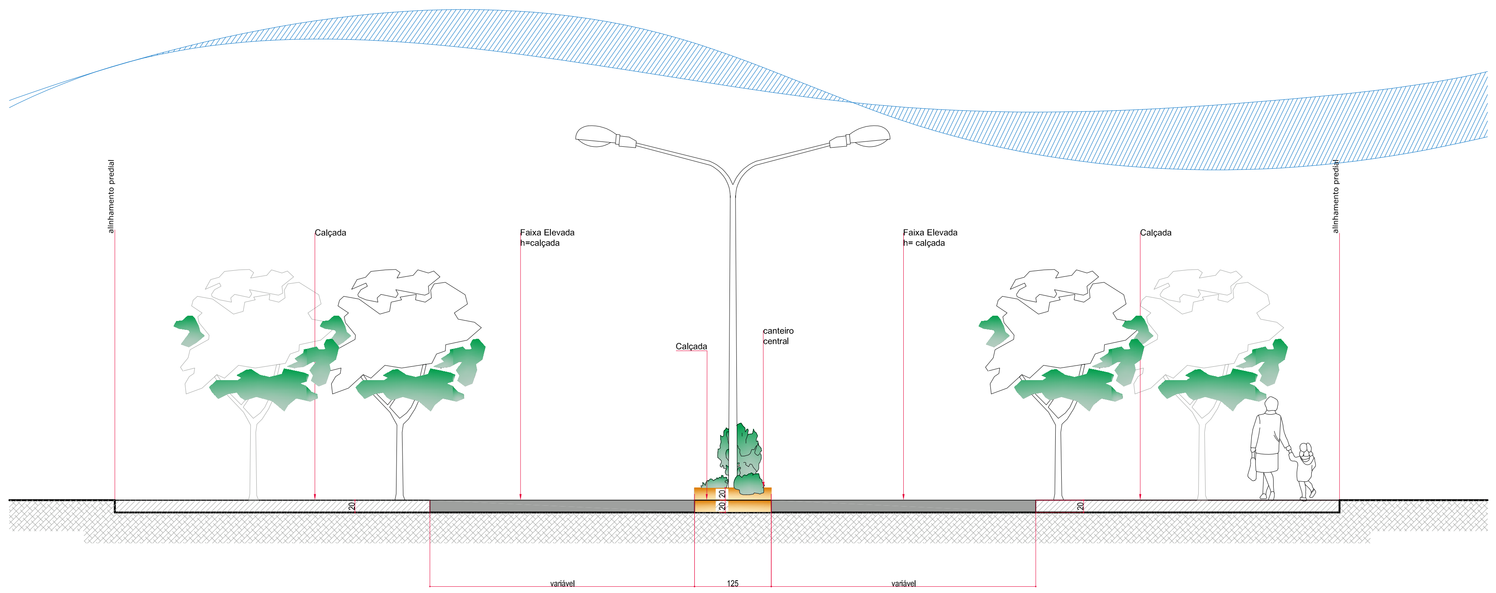
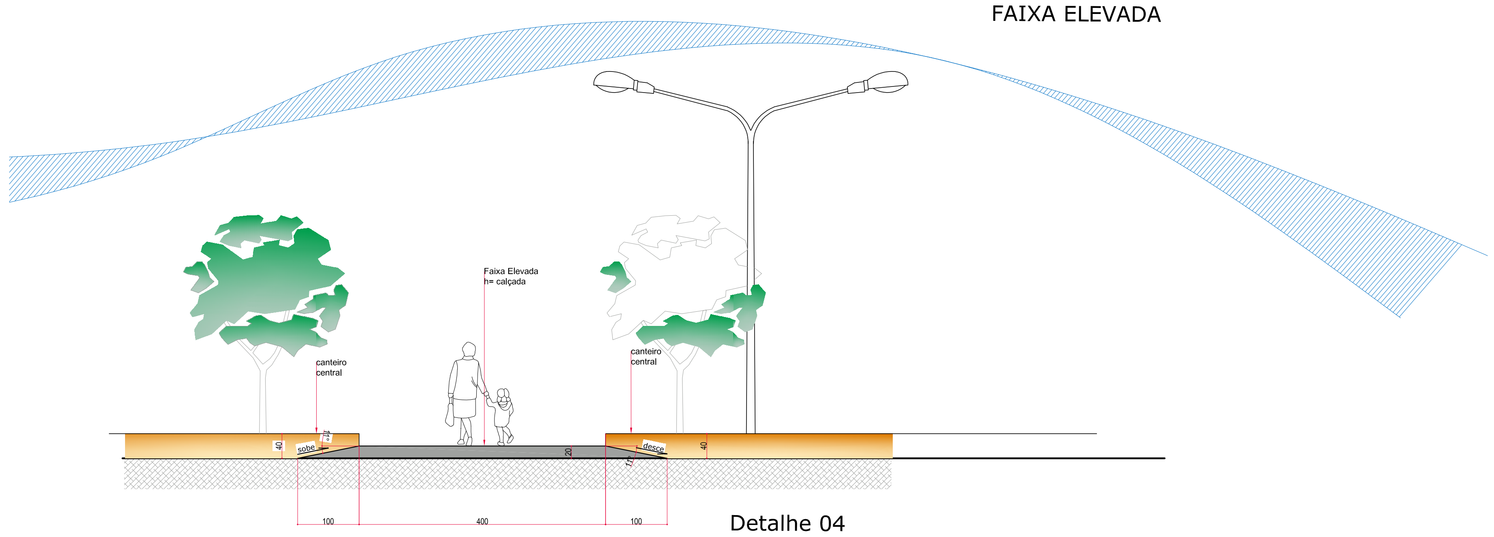
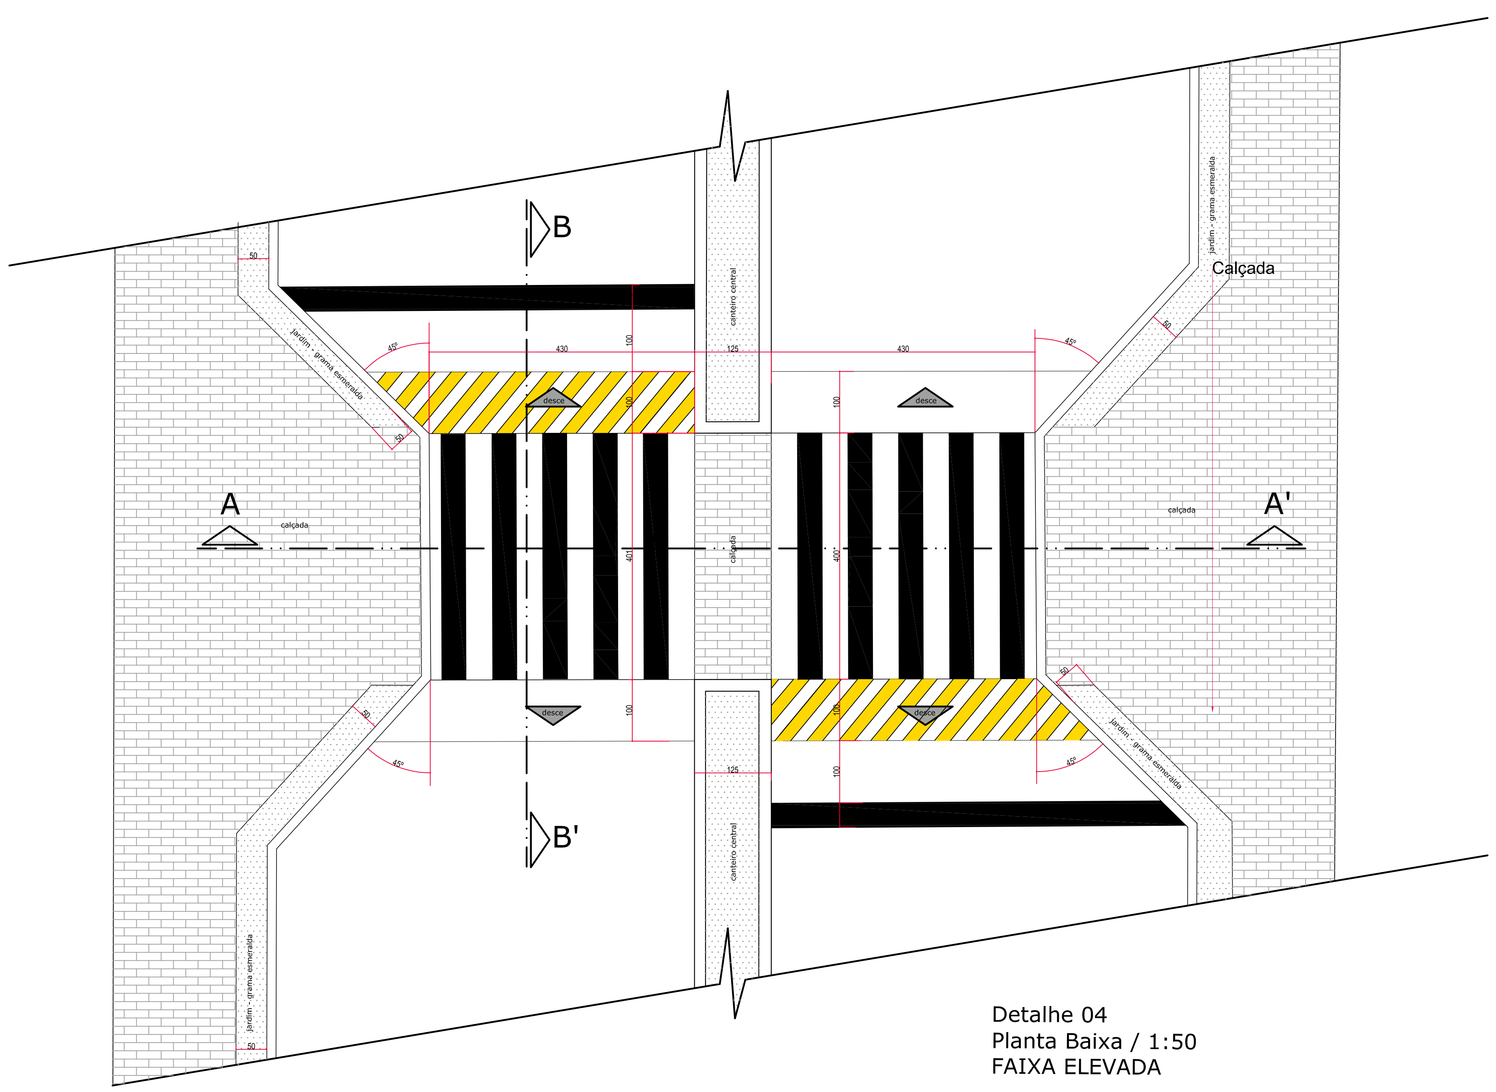


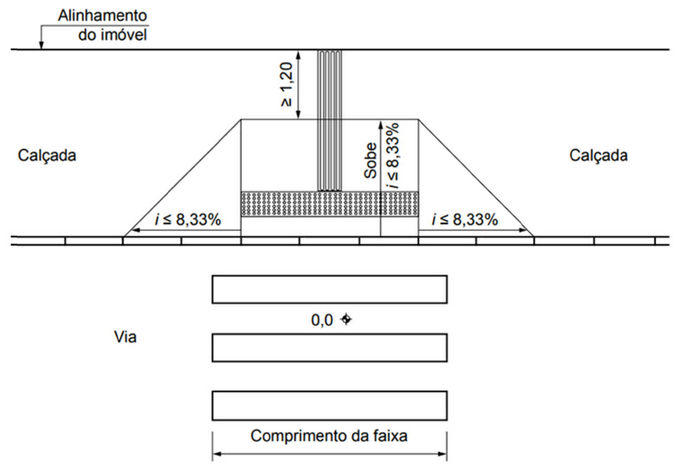

Detalhe 04
Corte A.A' / 1:50
FAIXA ELEVADA



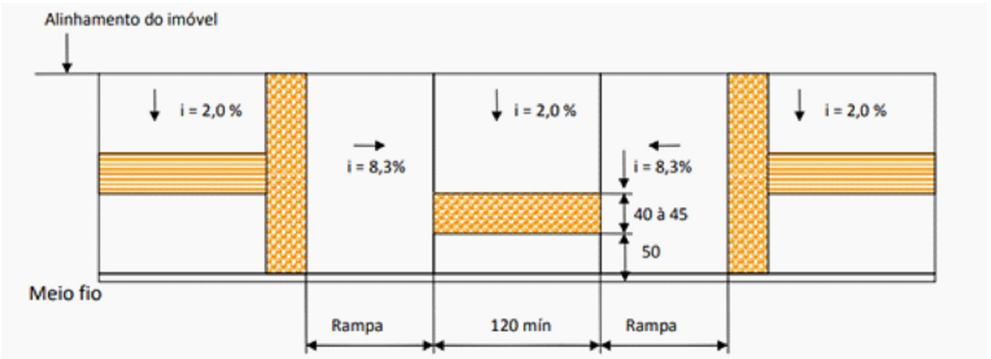

Detalhe 04
Corte B.B' / 1:50
FAIXA ELEVADA



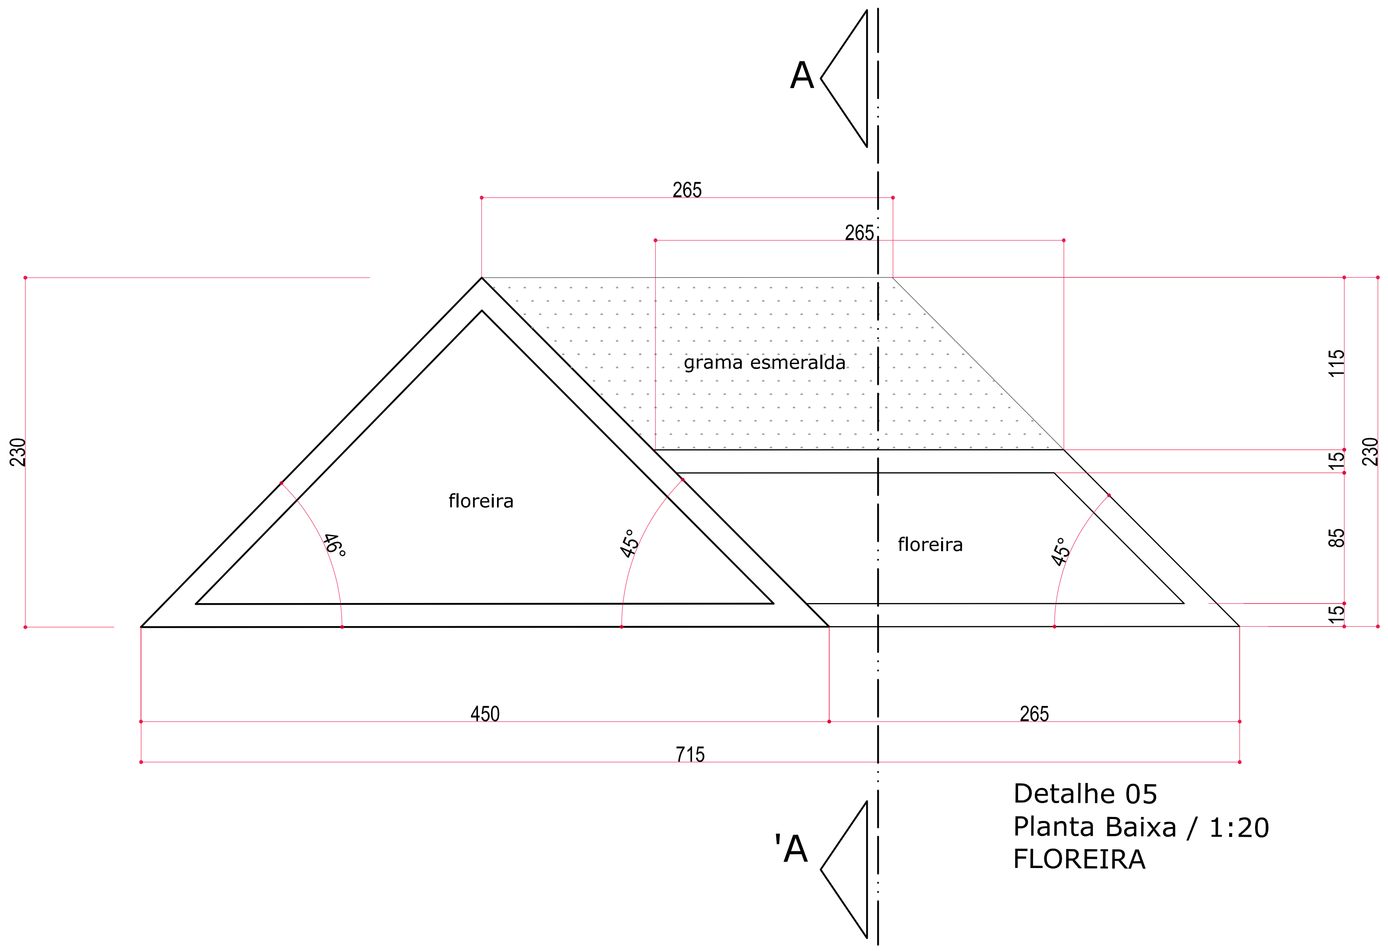

Detalhe 04
Planta Baixa / 1:50
FAIXA ELEVADA



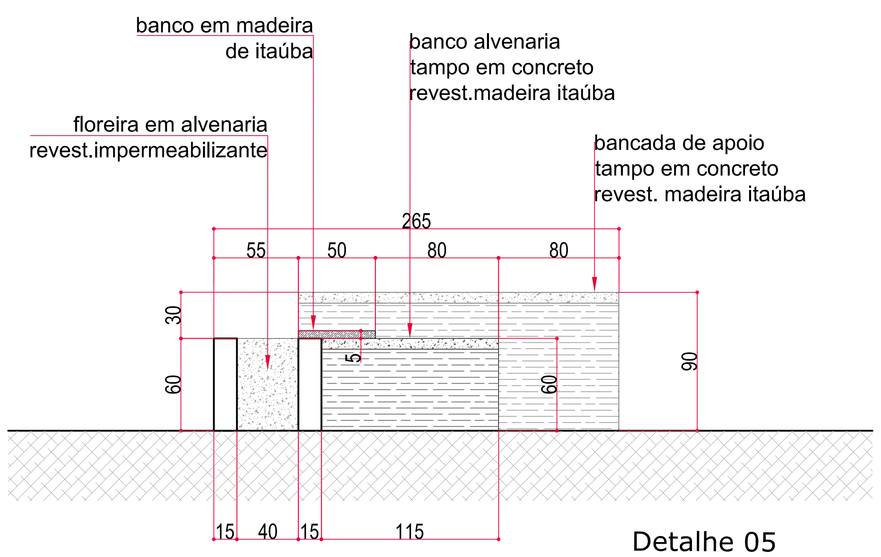

Detalhe 02 - s/esc
Rampa Acesso PNE




Detalhe 03 - s/esc
Rampa Acesso PNE




Detalhe 05
Planta Baixa / 1:20
FLOREIRA




Detalhe 05
Corte A.A' / 1:20
FLOREIRA

Observação

Proprietário: PREFEITURA MUNICIPAL DE MAFRA

Obra: REVITALIZAÇÃO DA AVENIDA PRESIDENTE NEREU RAMOS

Endereço da Obra: Centro II - Alto de Mafra

Projeto: Planejamento Urbano - Detalhe Executivo - Parte1 | Data: AGO/2016

Legenda: Detalhamento: floreira - rampa acessibilidade - faixa elevada - | Desenho: Elery/ Mayara | Escala: INDICADA

PREFEITURA MUNICIPAL DE MAFRA
Praça Des. Flávio Tavares nº12 Cep: 89.300-000 - Mafra SC
Fone: (47) 3641- 4000

Prancha 05/07

C:\Users\Elery.kaliski\Desktop\prefeitura 2020\nereu ramos revisão 2018\pacote para envio ao BRDE\AVENIDA NEREU_ detalhes1.dwg, 09/07/2020 14:37:06, PDFCreator