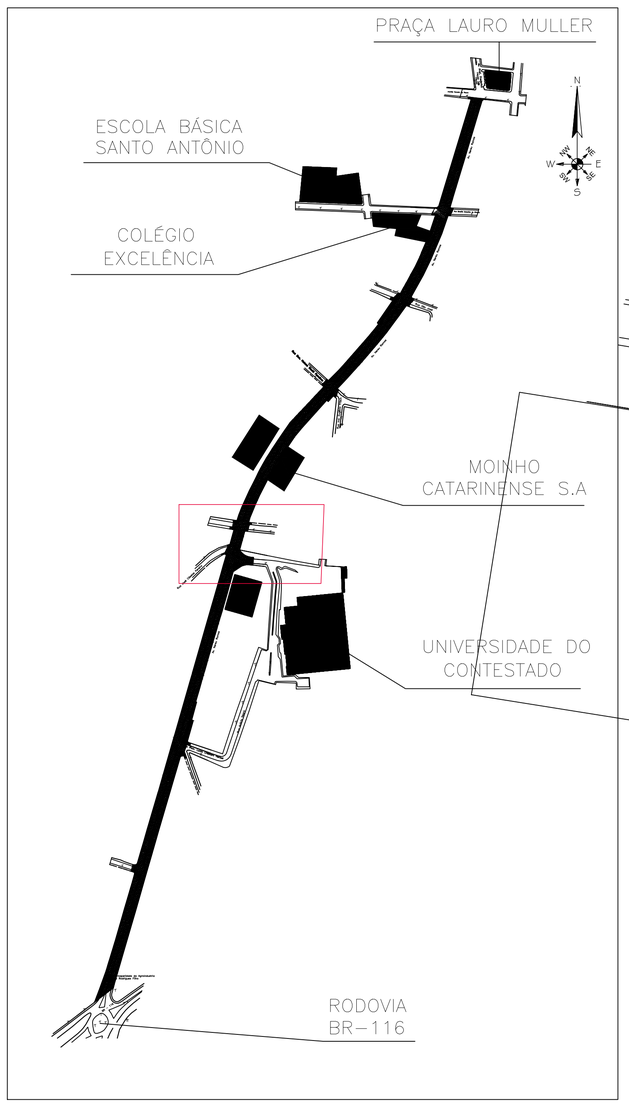


Rua Vereador Otávio Likcnerski

Rua José Cassias Pereira

Av. Nereu Ramos

PARE

ROTATÓRIA 01 (ver detalhe 06)

ROTATÓRIA 02 (ver detalhe 06)

jardim rotatoria mureta h= 60cm

jardim rotatoria mureta h= 40cm

canteiro central - altura mureta= 40 cm

faixa de pedestres elevada (ver detalhe 4)

faixa de alerta

raixo de giro

acesso UNC

projeção meio fio existente á retirar

piso tátil direcional

LEGENDA

- REBAIXO MEIO FIO EXISTENTE Á PRESERVAR
- RAMPA ACESSO VEICULOS
- PISO TÁTIL DIRECIONAMENTO 845,00 m²
- PISO TÁTIL ALERTA 277,00 m²
- GRAMA ESMERALDA 962,00 m²
- JARDIM 1.490,00 m²
- POSTE EXISTENTE
- CALÇADA REGULAR PRESERVAR
- CALÇADA IRREGULAR Á DEMOLIR E RECONSTRUIR 3.235,67 m²
- CALÇADA Á CONSTRUIR (AMPLIAÇÃO) 822,15 m²
- CALÇADA Á CONSTRUIR (INEXISTENTE) 1.778,85 m²
- MEIO FIO Á CONSTRUIR (AMPLIAÇÃO) 2.245,34ml
- MEIO FIO REGULAR PRESERVAR 790,79 ml
- MURETA DE CANTEIRO CENTRAL EM CONCRETO H= 40CM 242,00 m3
- MURETA DE JARDINS EM CONCRETO H = 60CM 42,00 m3

Observação

Proprietário: PREFEITURA MUNICIPAL DE MAFRA

Obra: REVITALIZAÇÃO DA AVENIDA PRESIDENTE NEREU RAMOS

Endereço da Obra: Centro II - Alto de Mafra

Projeto: Planejamento Urbano - Detalhe Executivo - Complementos

Data: jan/2018

Legenda: Detalhes de calçadas, floreiras, piso tátil, canteiro central, acessibilidade

Desenho: Elery

Escala: 1:100

Prancha: 12/20

PREFEITURA MUNICIPAL DE MAFRA
Praça Des. Flávio Tavares nº12 Cep: 89.300-000 - Mafra SC
Fone: (47) 3641 - 4000