


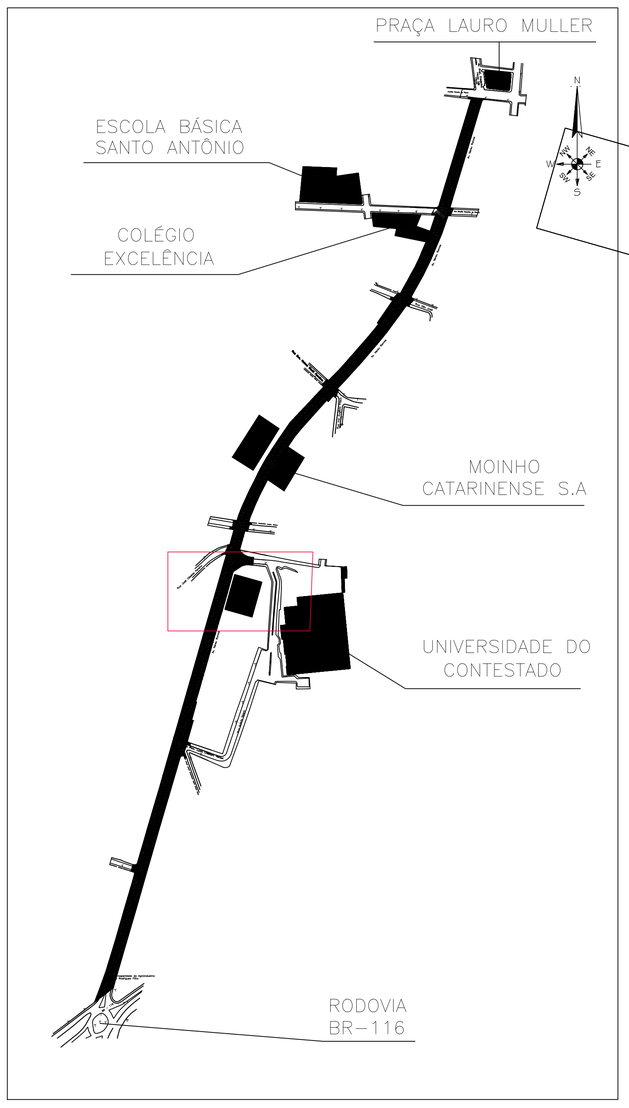

Observação

Proprietário: PREFEITURA MUNICIPAL DE MAFRA

Obra: REVITALIZAÇÃO DA AVENIDA PRESIDENTE NEREU RAMOS

Endereço da Obra: Centro II - Alto de Mafra

Projeto: Planejamento Urbano - Detalhe Executivo - Complementos

Data: jan./2018

Legenda: Detalhes de calçadas, floreiras, piso tátil, canteiro central, acessibilidade

Desenho: Elery

Escala: 1:100

Prancha: 13/20

PREFEITURA MUNICIPAL DE MAFRA

Praça Dos. Flávio Tavares nº12 Cep: 89.300-000 - Mafra SC
Fone: (47) 3641 - 4000