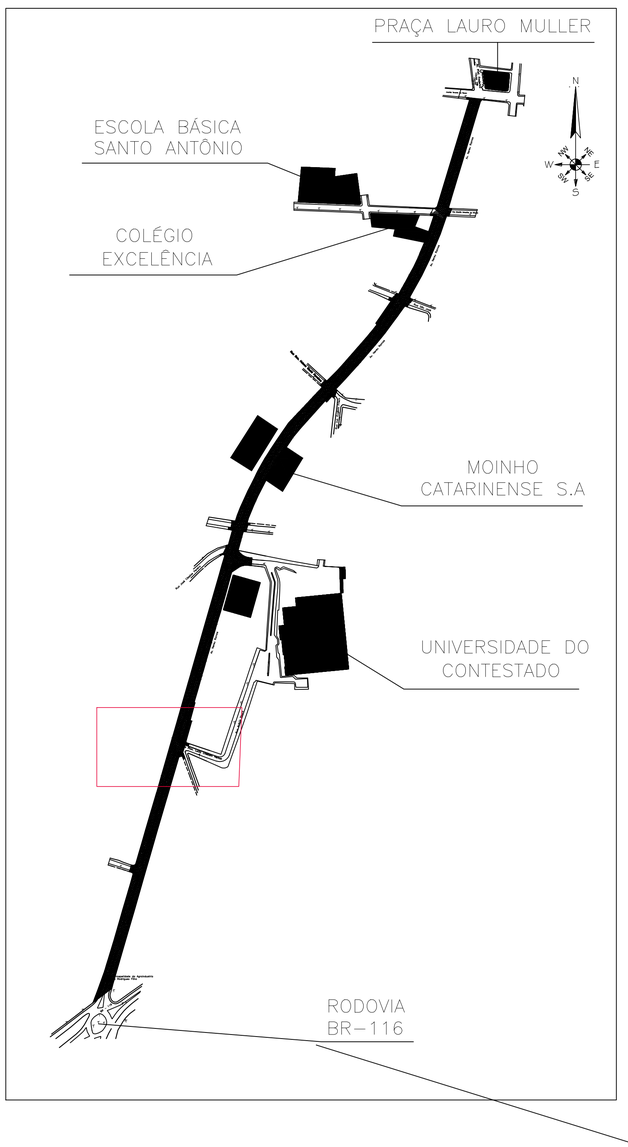


Av. Nereu Ramos

Rua Pion. Luiza Crestani Herbst

R980

ROTATÓRIA 03
(ver detalhe 06)

R200

R355

canteiro central - altura mureta= 40 cm

estacionamento

faixa de pedestres elevada (ver detalhe 4)

faixa de pedestres comum

faixa de alerta chanfrada

raixo de giro

rampa de acesso (ver detalhe 02)

projeção meio fio existente á retirar

LEGENDA

- REBAIXO MEIO FIO EXISTENTE Á PRESERVAR
- RAMPA ACESSO VEICULOS
- PISO TÁTIL DIRECIONAMENTO 845,00 m²
- PISO TÁTIL ALERTA 277,00 m²
- GRAMA ESMERALDA 962,00 m²
- JARDIM 1.490,00 m²
- - POSTE EXISTENTE
- - CALÇADA REGULAR PRESERVAR
- - CALÇADA IRREGULAR Á DEMOLIR E RECONSTRUIR 3.235,67 m²
- - CALÇADA Á CONSTRUIR (AMPLIAÇÃO) 822,15 m²
- - CALÇADA Á CONSTRUIR (INEXISTENTE) 1.778,85 m²
- - MEIO FIO Á CONSTRUIR (AMPLIAÇÃO) 2.245,34ml
- - MEIO FIO REGULAR PRESERVAR 790,79 ml
- - MURETA DE CANTEIRO CENTRAL EM CONCRETO H= 40CM 242,00 m3
- - MURETA DE JARDINS EM CONCRETO H = 60CM 42,00 m3

Observação

Proprietário: PREFEITURA MUNICIPAL DE MAFRA

Obra: REVITALIZAÇÃO DA AVENIDA PRESIDENTE NEREU RAMOS

Endereço da Obra: Centro II - Alto de Mafra

Projeto: Planejamento Urbano - Detalhe Executivo - Complementos

Data: jan./2018

Legenda: Detalhes de calçadas, floreiras, piso tátil, canteiro central, acessibilidade

Desenho: Elery

Escala: 1:100

Prancha: 16/20

PREFEITURA MUNICIPAL DE MAFRA
Praça Des. Flávio Tavares nº12, Cep: 89.300-000 - Mafra SC
Fone: (47) 3641- 4000