


LEGENDA

- REBAIXO MEIO FIO EXISTENTE Á PRESERVAR
- RAMPA ACESSO VEICULOS
- PISO TÁTIL DIRECIONAMENTO 845,00 m²
- PISO TÁTIL ALERTA 277,00 m²
- GRAMA ESMERALDA 962,00 m²
- JARDIM 1.490,00 m²
- - POSTE EXISTENTE
- - CALÇADA REGULAR PRESERVAR
- - CALÇADA IRREGULAR Á DEMOLIR E RECONSTRUIR 3.235,67 m²
- - CALÇADA Á CONSTRUIR (AMPLIAÇÃO) 822,15 m²
- - CALÇADA Á CONSTRUIR (INEXISTENTE) 1.778,85 m²
- - MEIO FIO Á CONSTRUIR (AMPLIAÇÃO) 2.245,34ml
- - MEIO FIO REGULAR PRESERVAR 790,79 ml
- - MURETA DE CANTEIRO CENTRAL EM CONCRETO H= 40CM 242,00 m3
- - MURETA DE JARDINS EM CONCRETO H = 60CM 42,00 m3

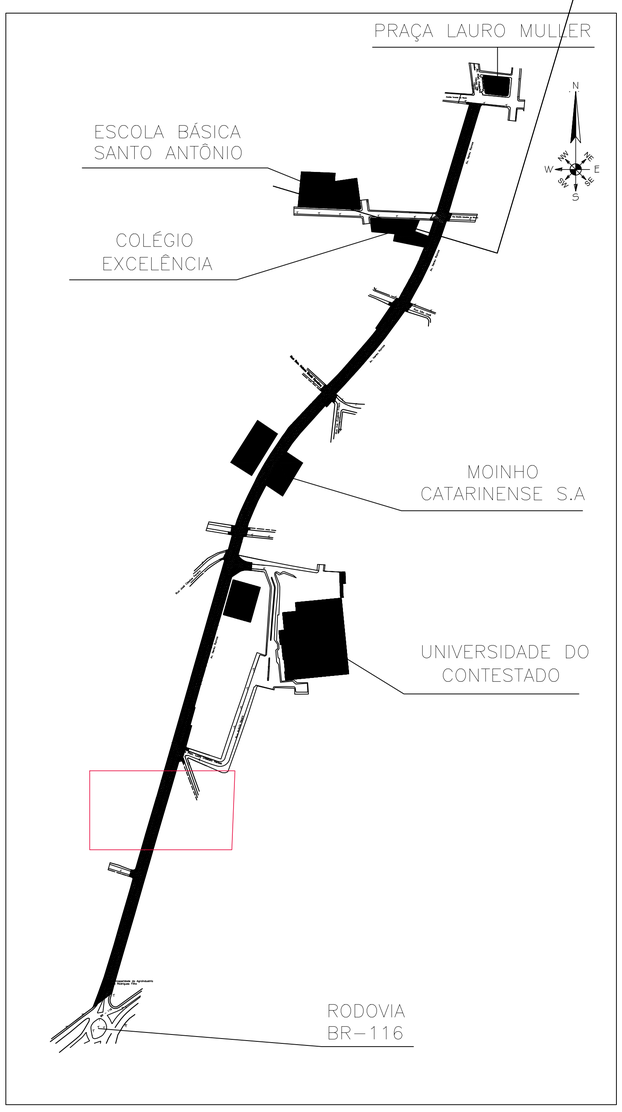

Observação

Proprietário: PREFEITURA MUNICIPAL DE MAFRA

Obra: REVITALIZAÇÃO DA AVENIDA PRESIDENTE NEREU RAMOS

Endereço da Obra: Centro II - Alto de Mafra

Projeto: Planejamento Urbano - Detalhe Executivo - Complementos

Legenda: Detalhes de calçadas, floreiras, piso tátil, canteiro central, acessibilidade

Data: Jan./2018

Desenho: Elery

Escala: 1:100

Prancha: 17/20

PREFEITURA MUNICIPAL DE MAFRA

Praça Des. Flávio Tavares,nº12 Cep: 89.300-000 - Mafra SC

Fone: (47) 3641- 4000