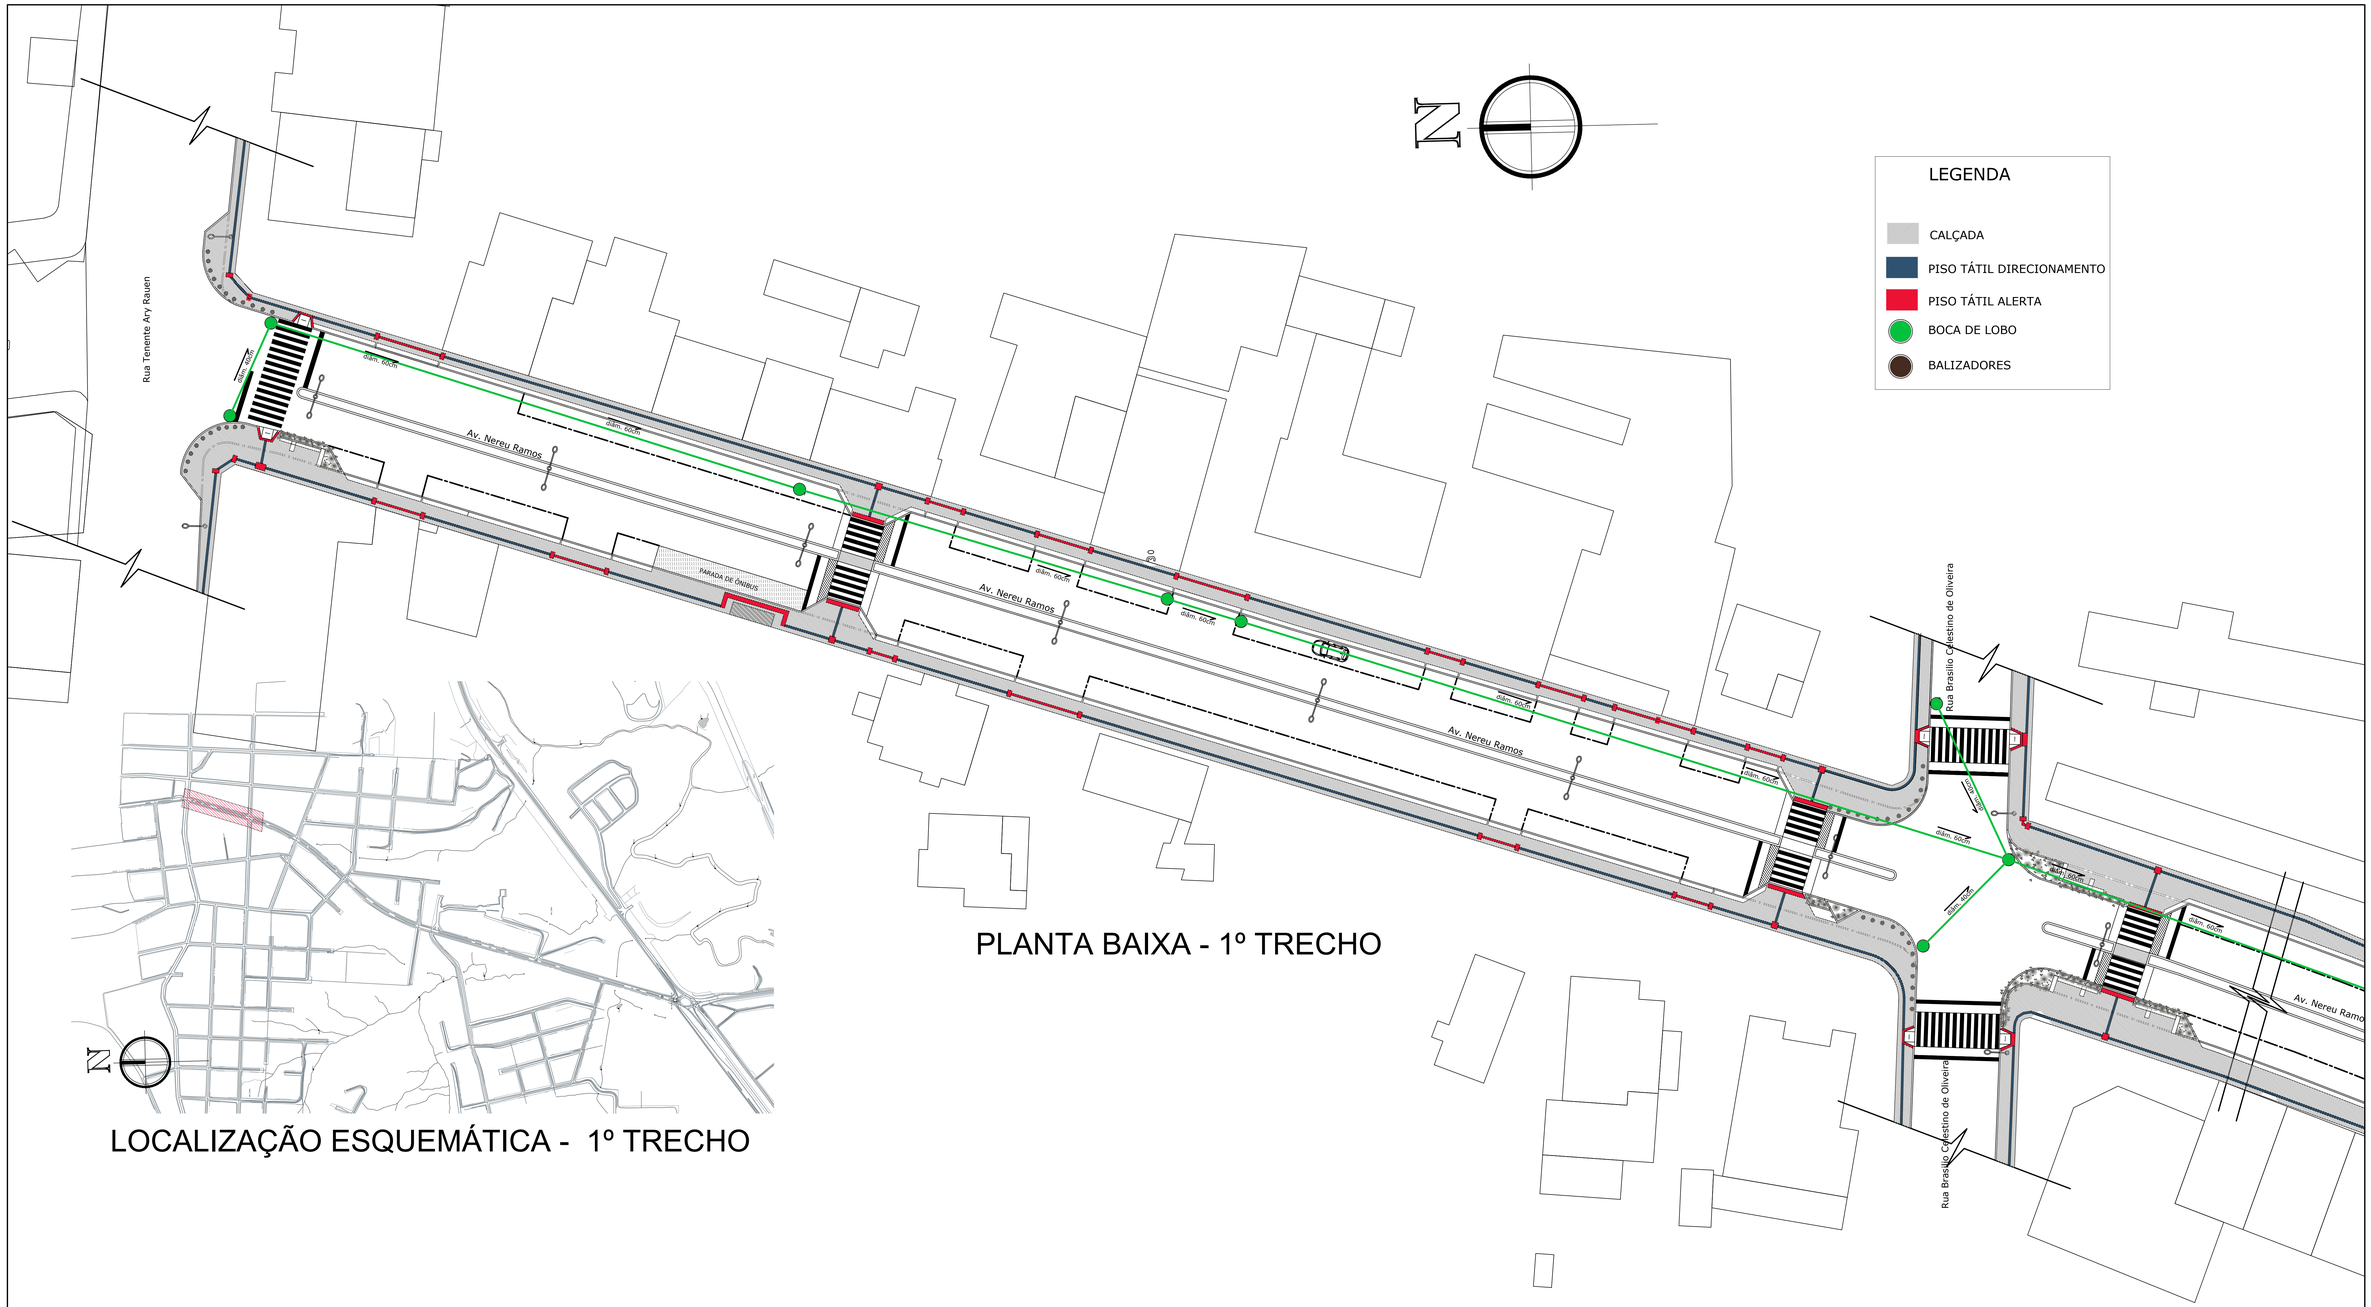


PLANTA BAIXA - 1º TRECHO

LOCALIZAÇÃO ESQUEMÁTICA - 1º TRECHO

OBS: Todas as medidas devem ser conferidas "IN LOCO"

Proprietário: PREFEITURA MUNICIPAL DE MAFRA	
Obra: REVITALIZAÇÃO DA AVENIDA PRESIDENTE NEREU RAMOS	
Endereço da Obra: Centro II - Alto de Mafra	
Projeto: Planejamento Urbano - Parte 1	Data: julho/2020
Legenda: Planta Baixa 1º trecho - Localização Esquemática - Drenagem Pluvial	Desenho: Elery
	Escala: indicada
PREFEITURA MUNICIPAL DE MAFRA Praça Des. Flávio Tavares nº12 Cep: 89.300-000 - Mafra SC Fone: (47) 3641- 4000	Prancha: 01/07

C:\Users\Elery.kaliski\Desktop\prefeitura 2020\nereu ramos revisão 2018\pacote para envio ao BRDE\AVENIDA NEREU_boca de lobo.dwg, 03/07/2020 15:12:45, DWG To PDF.pc3