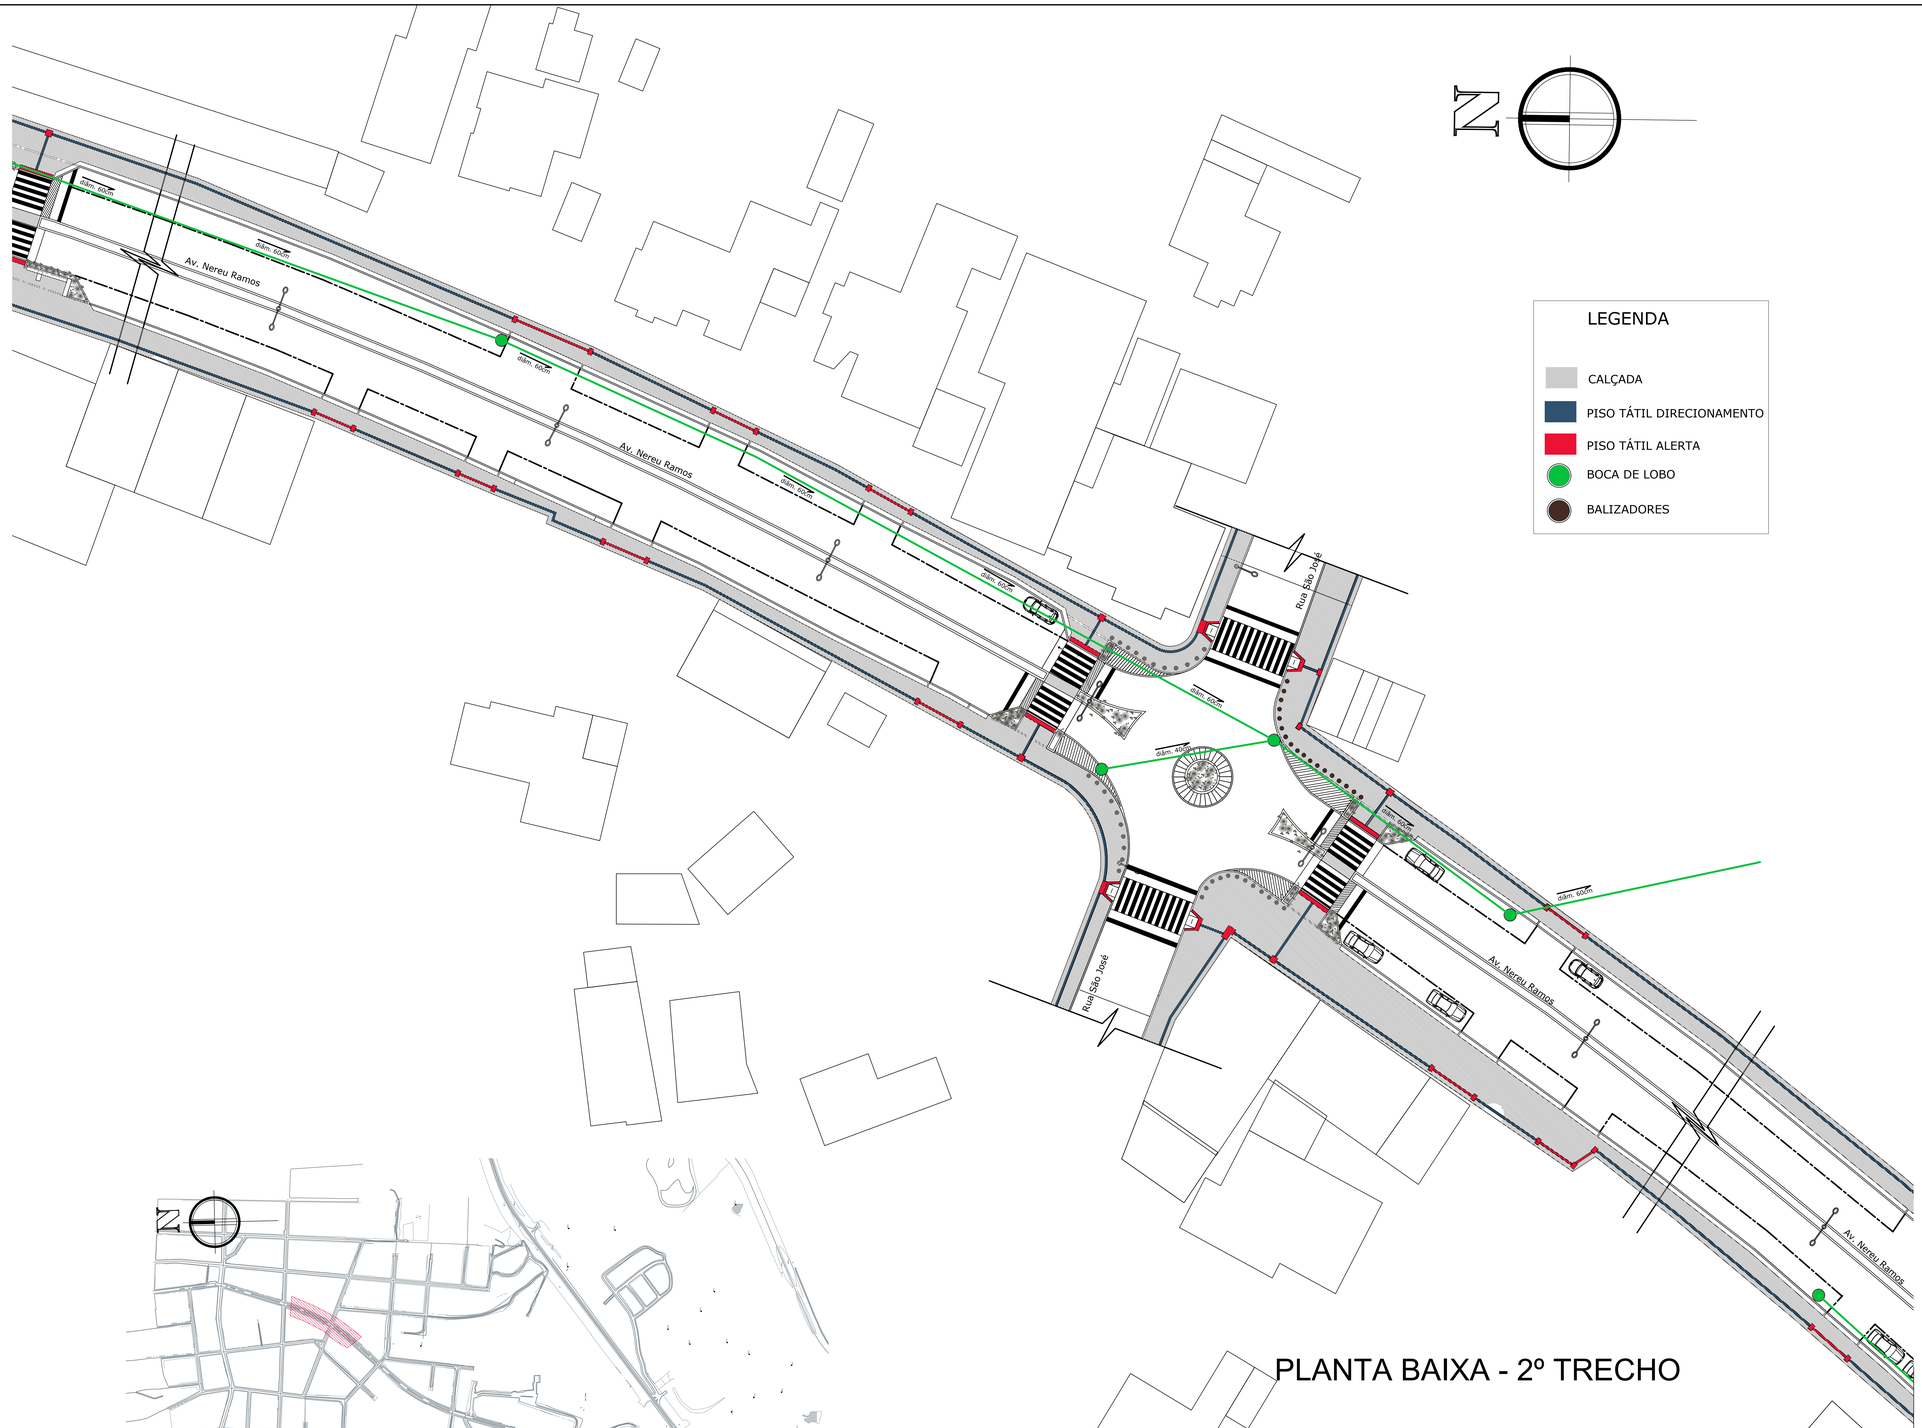

N
LEGENDA
CALÇADA
PISO TÁTIL DIRECIONAMENTO
PISO TÁTIL ALERTA
BOCA DE LOBO
BALIZADORES
Av. Nereu Ramos
Av. Nereu Ramos
Av. Nereu Ramos
Av. Nereu Ramos
Rua São José
Rua São José
Av. Nereu Ramos
Av. Nereu Ramos
Av. Nereu Ramos
Av. Nereu Ramos