
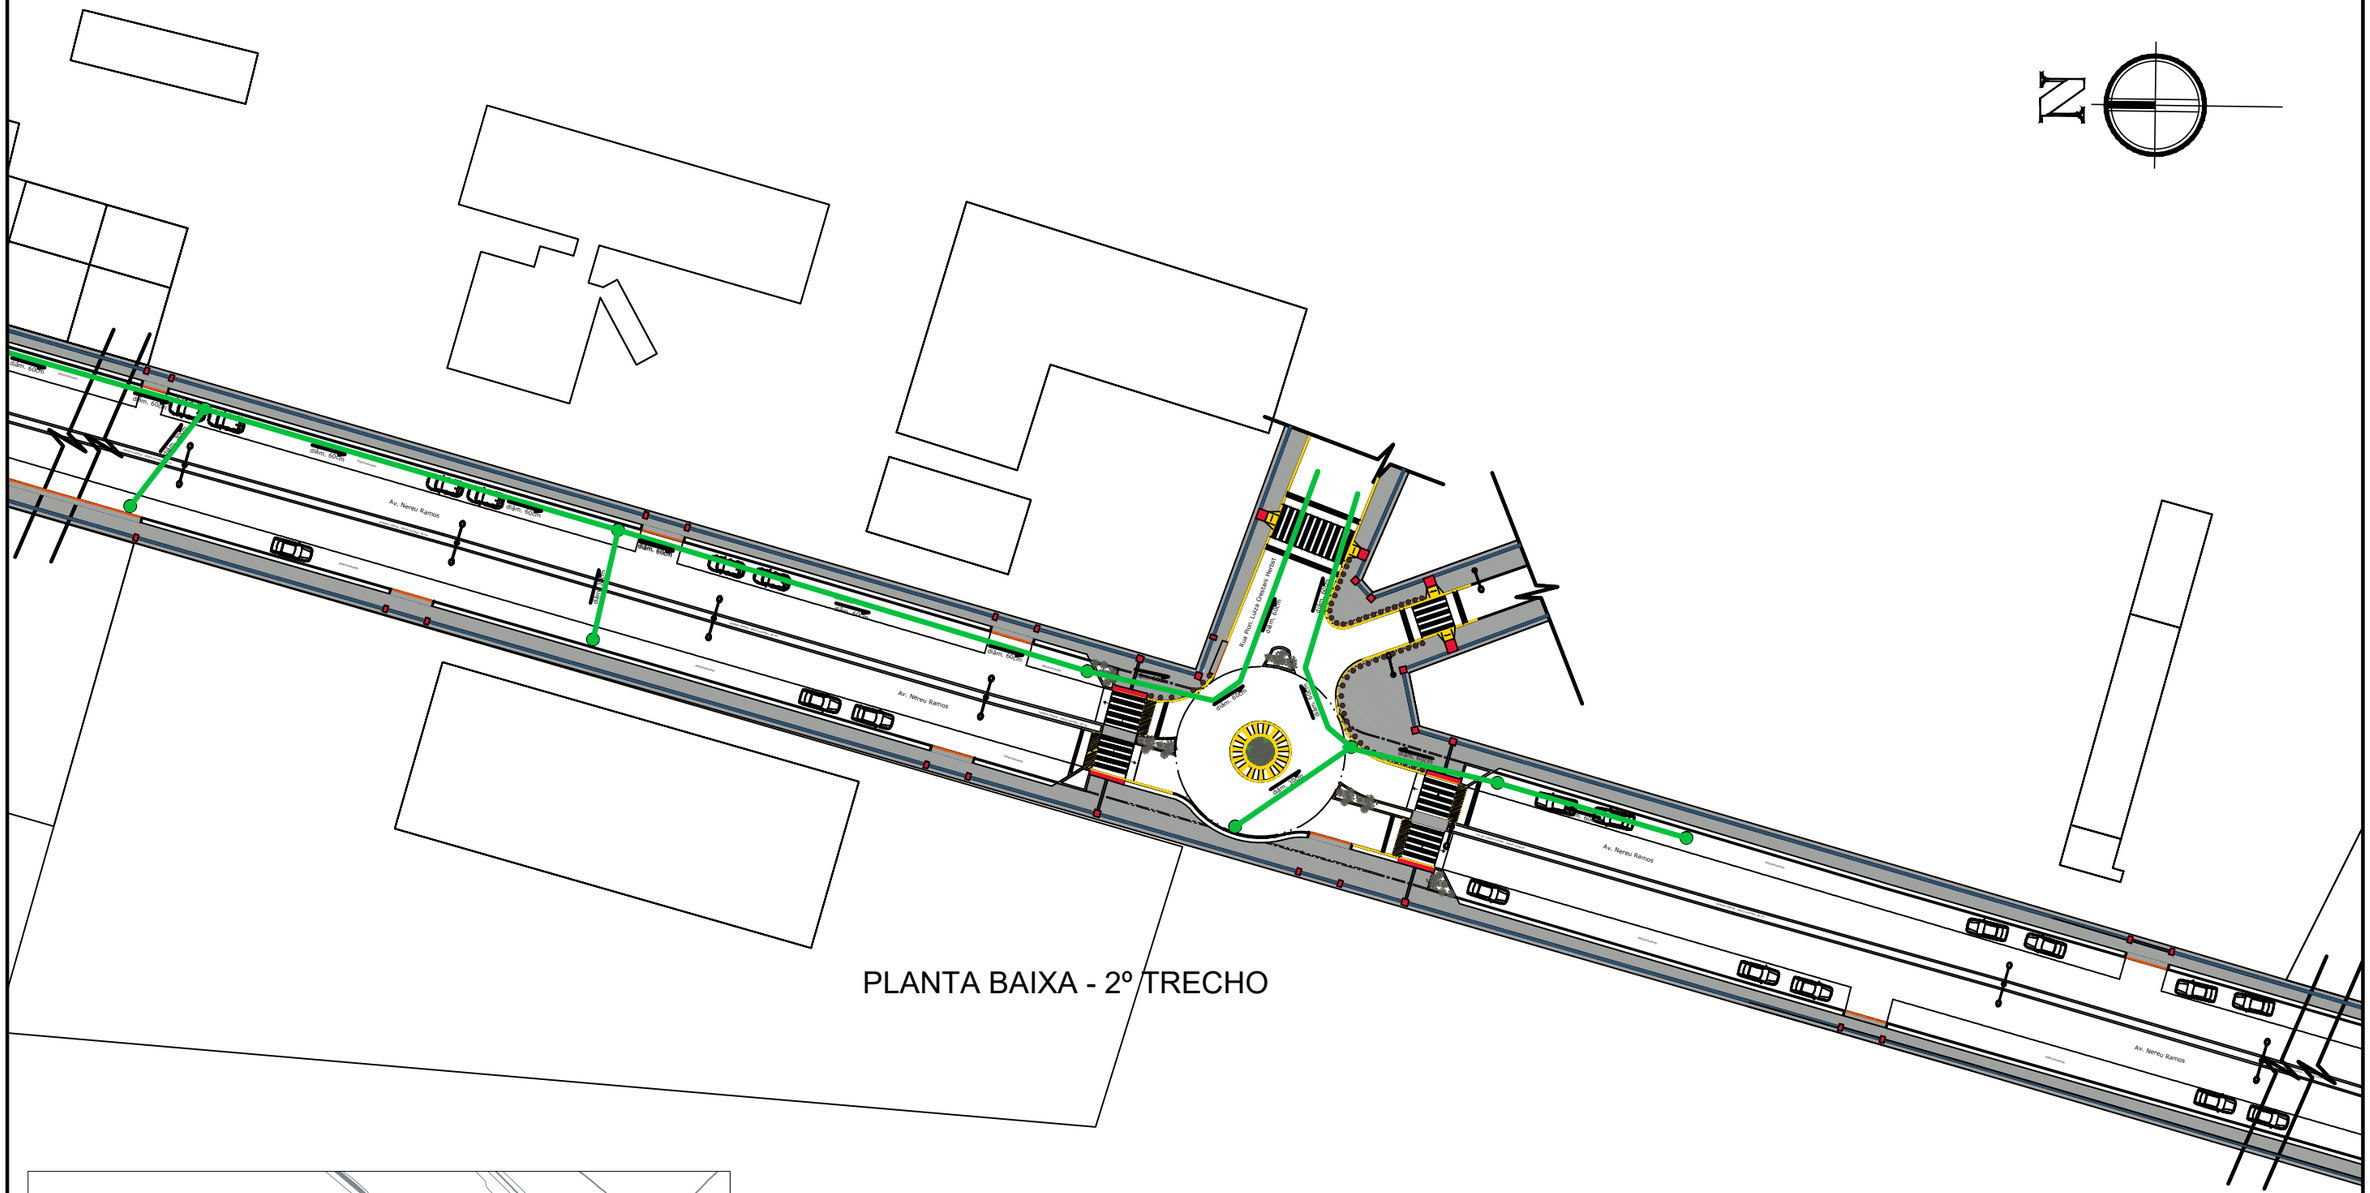


PLANTA BAIXA - 2º TRECHO

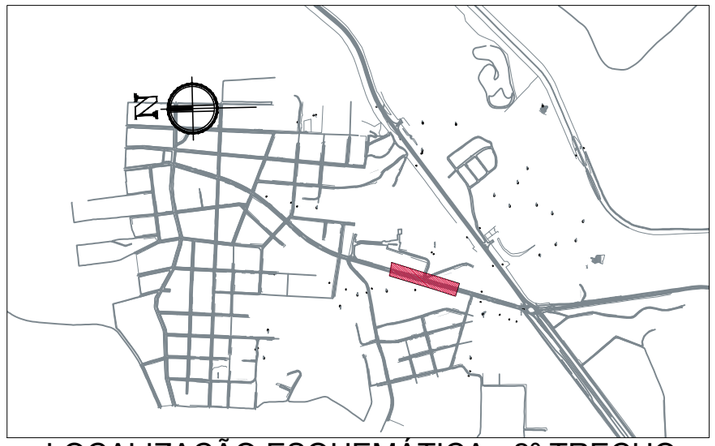

LOCALIZAÇÃO ESQUEMÁTICA - 2º TRECHO

- CALÇADA
- PISO TÁTIL DIRECIONAMENTO
- PISO TÁTIL ALERTA
- BOCA DE LOBO (drenagem Pluvial Existente)
- BALIZADORES

OBS: Todas as medidas devem ser conferidas "IN LOCO"

Proprietário: PREFEITURA MUNICIPAL DE MAFRA	
Obra: REVITALIZAÇÃO DA AVENIDA PRESIDENTE NEREU RAMOS	
Endereço da Obra: Centro II - Alto de Mafra	
Projeto: Planejamento Urbano - Parte 2 - Placas de Trânsito	Data: Ago/2016
Legenda: Planta Baixa 2º trecho - Localização Esquemática Drenagem Pluvial	Desenho: Elery/Mayara
	Escala: indicada
PREFEITURA MUNICIPAL DE MAFRA Rua Dr. Pávo, 1066 - Centro - Mafra - SC	Prancha: 06/07

C:\Users\Elery.kaliski\Desktop\prefeitura 2020\nereu ramos revisão 2018\pacote para envio ao BRDE\AVENIDA NEREU boca de lob