
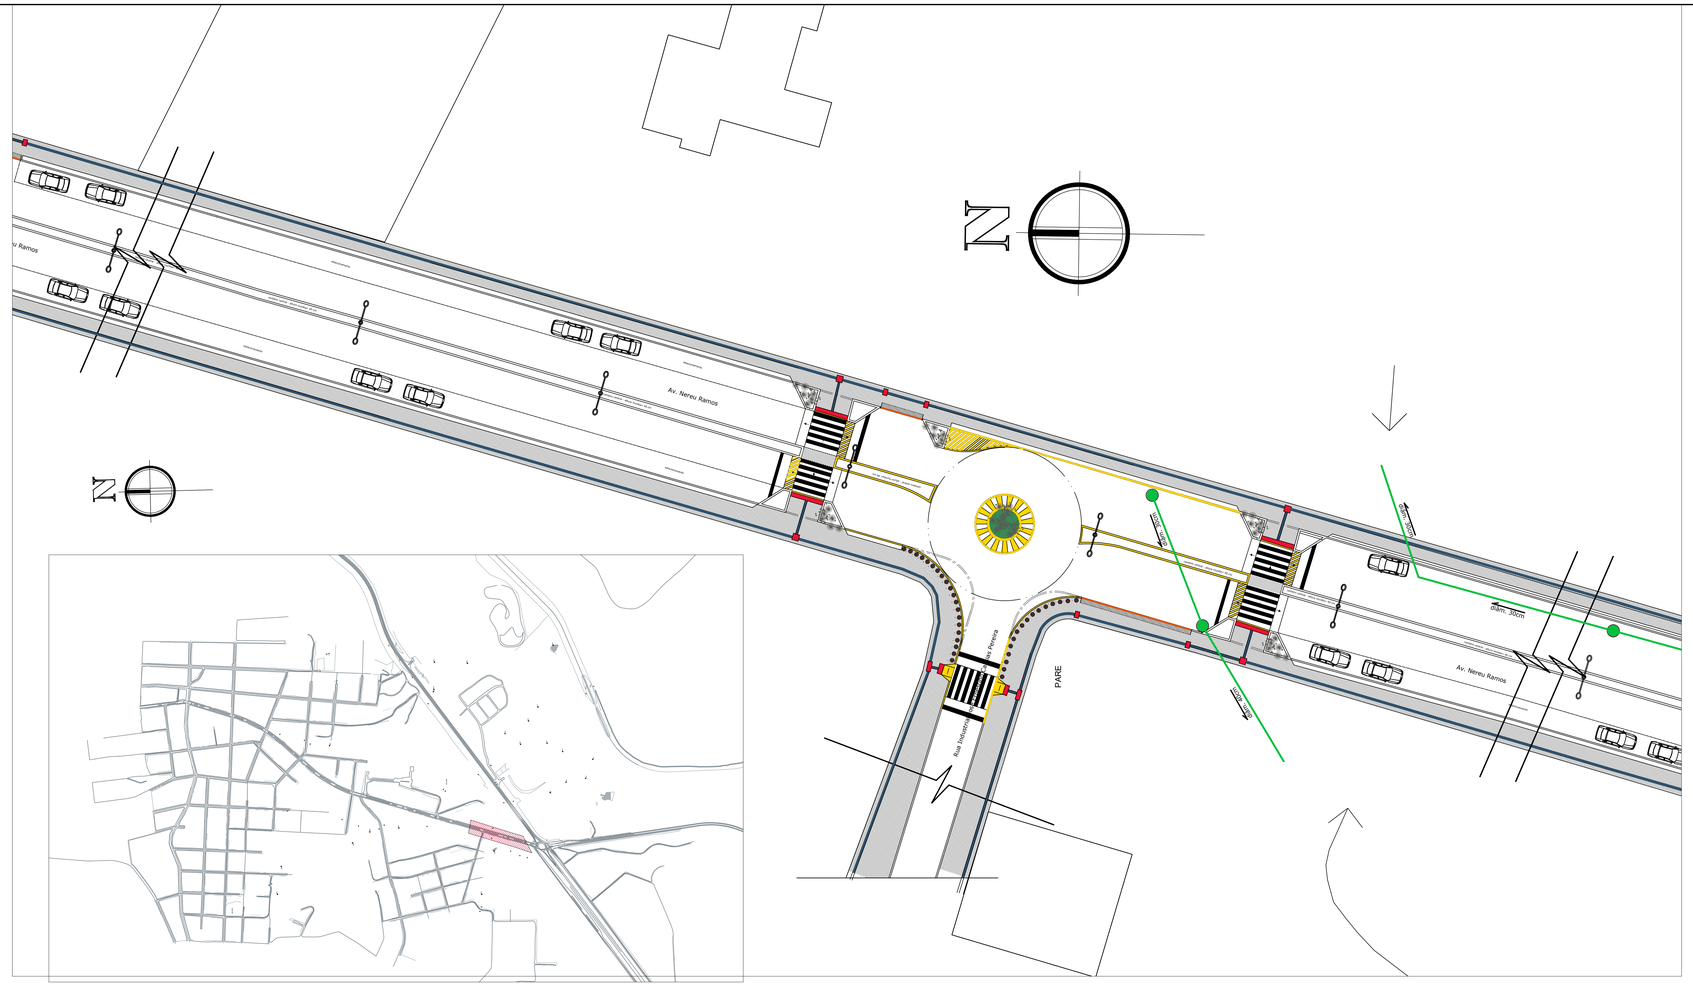


Vista - Placas de Trânsito s/esc

LOCALIZAÇÃO ESQUEMÁTICA - 3º e 4º TRECHOs

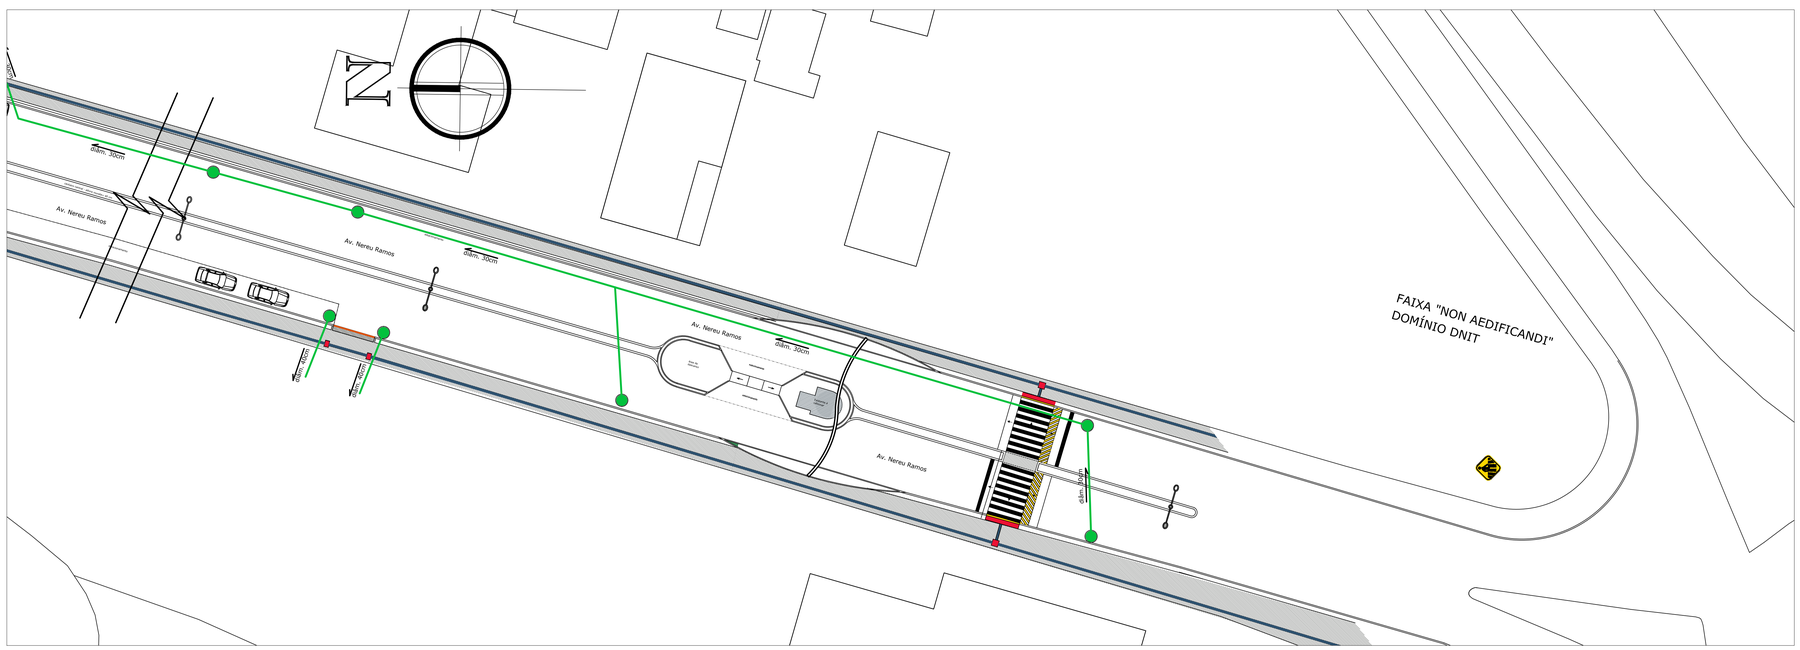

OBS: Todas as medidas devem ser conferidas "IN LOCO"

Proprietário: PREFEITURA MUNICIPAL DE MAFRA	
Obra: REVITALIZAÇÃO DA AVENIDA PRESIDENTE NEREU RAMOS	
Endereço da Obra: Centro II - Alto de Mafra	
Projeto: Planejamento Urbano - Parte 2	Data: Ago/2016
Legenda: Planta Baixa 3º trecho - Localização Esquemática Drenagem Pluvial	Desenho: Elery/Mayara
	Escala: indicada
PREFEITURA MUNICIPAL DE MAFRA Praça Des. Flávio Tavares nº12 Cep: 89.300-000 - Mafra SC Fone: (47) 3641- 4000	Prancha: 07/07

C:\Users\Elery.kaliski\Desktop\prefeitura 2020\nereu ramos revisão 2018\pacote para envio ao BRDE\AVENIDA NEREU_boca de lobo 02.dwg, 03/07/2020 15:33:23, DWG To PDF.pc3