


LEGENDA

- Alinhamento Predial
- Edificações
- Meio Fio
- Poste

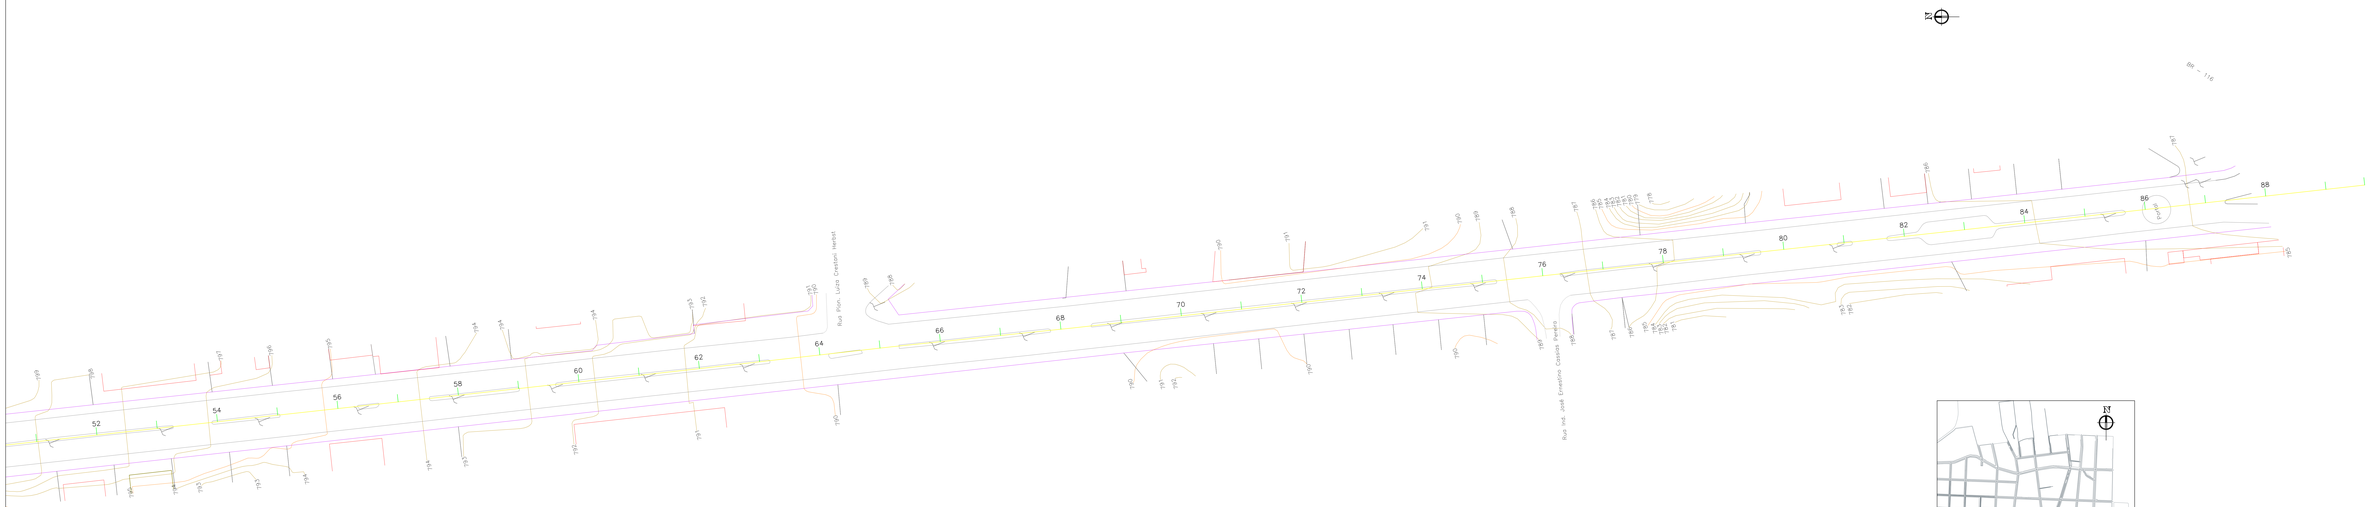

LOCALIZAÇÃO ESQUEMÁTICA - 3º TRECHO - S/E

Proprietário	PREFEITURA MUNICIPAL DE MAFRA
Obra	REVITALIZAÇÃO DA AVENIDA PRESIDENTE NEREU RAMOS
Endereço da Obra	Centro II - Alto de Mafra
Projeto	Levantamento Topográfico
Data	MAIO/2020
Legenda	Planta Baixa 3º trecho - Localização Esquemática
Desenho	
Escala	1/500

PREFEITURA MUNICIPAL DE MAFRA
Av. Prefeito Frederico Heyse, nº1286 Cep: 89.300-070 - Mafra SC
Fone: (47) 3641- 4000

Prancha 03/03