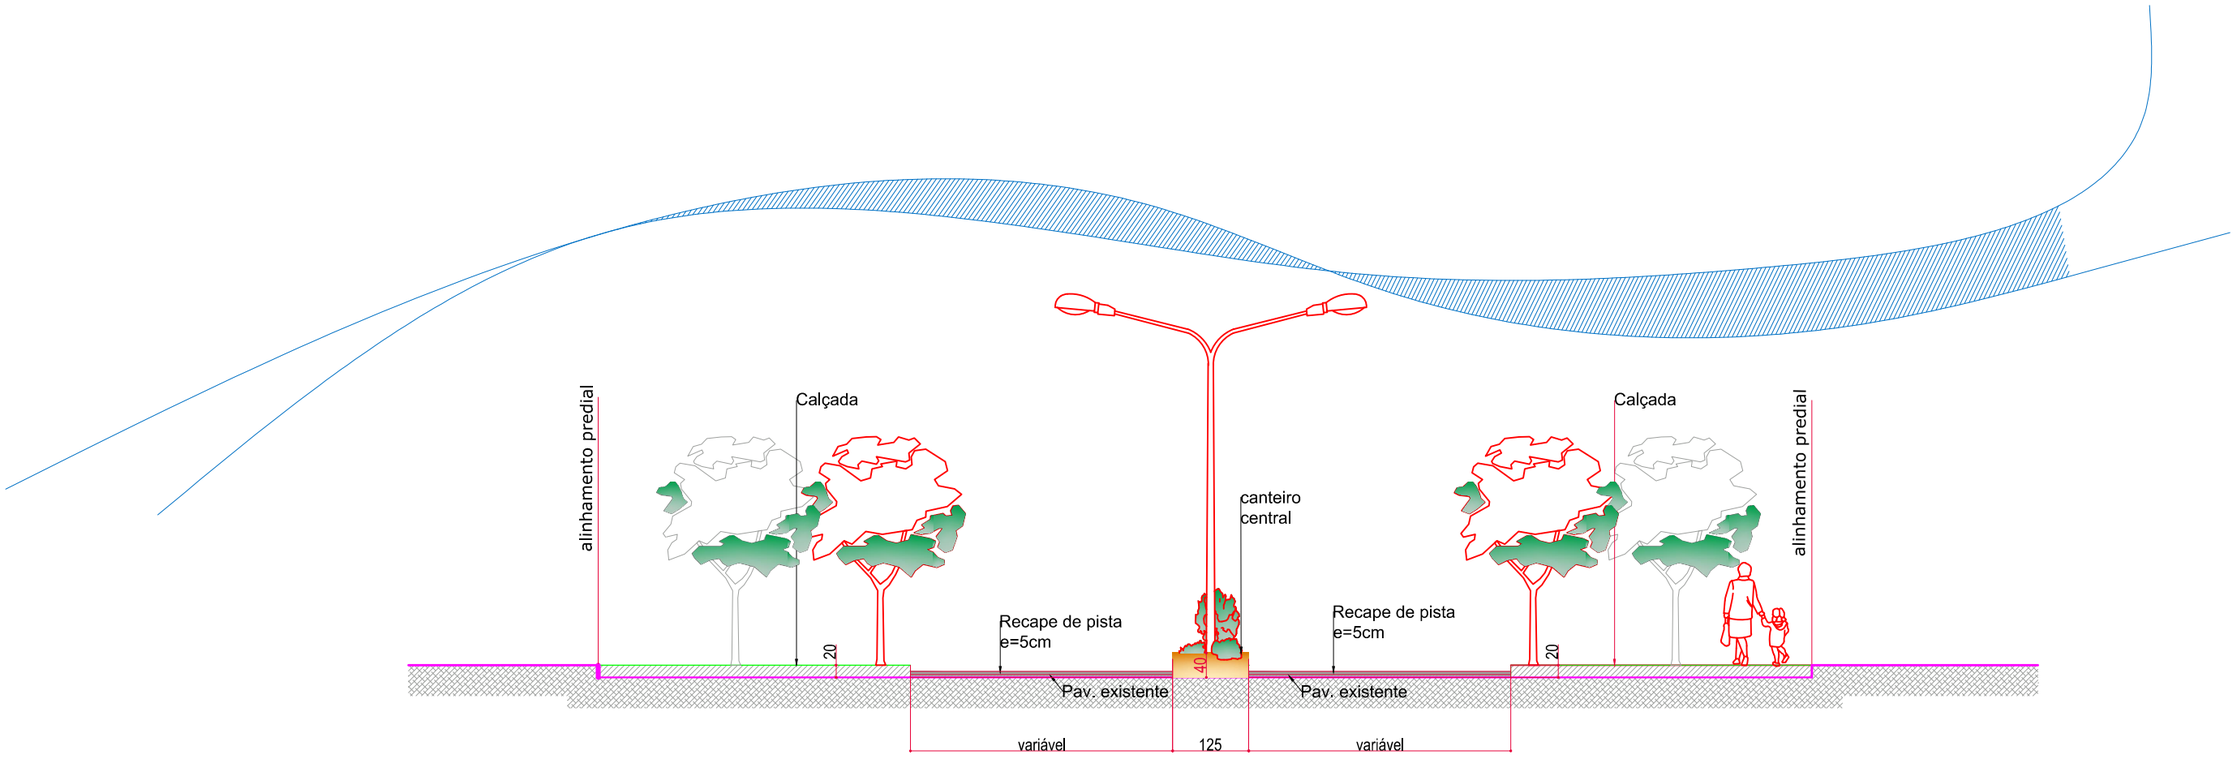


Seção pista
1:100

Observação

Proprietário	PREFEITURA MUNICIPAL DE MAFRA	
Obra	REVITALIZAÇÃO DA AVENIDA PRESIDENTE NEREU RAMOS	
Endereço da Obra	Centro II - Alto de Mafra	
Projeto	Planejamento Urbano - Detalhe Executivo Geral	Data: AGO/2016
Legenda	Detalhamento: Detalhe Seção Pista	Desenho:
		Escala: 1:100

PREFEITURA MUNICIPAL DE MAFRA
Praça Des. Flávio Tavares nº12 Cep: 89.300-000 - Mafra SC
Fone: (47) 3641- 4000

Prancha
01/01