



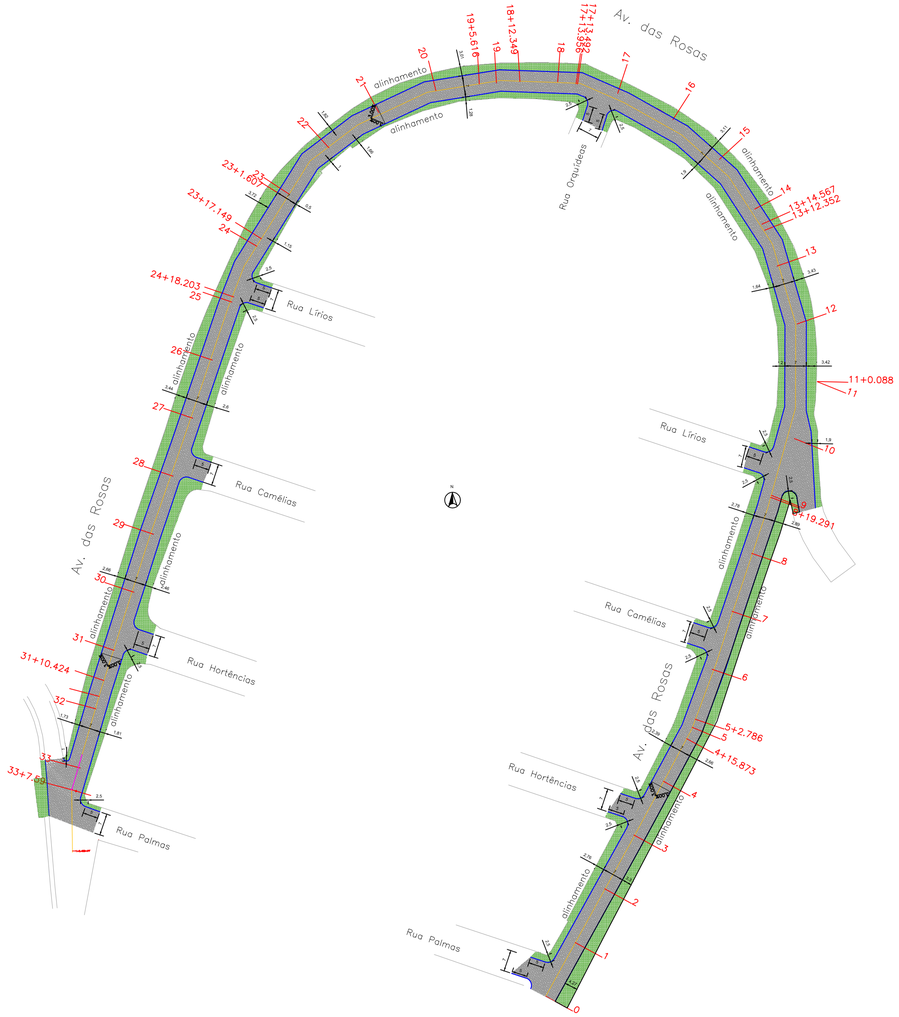

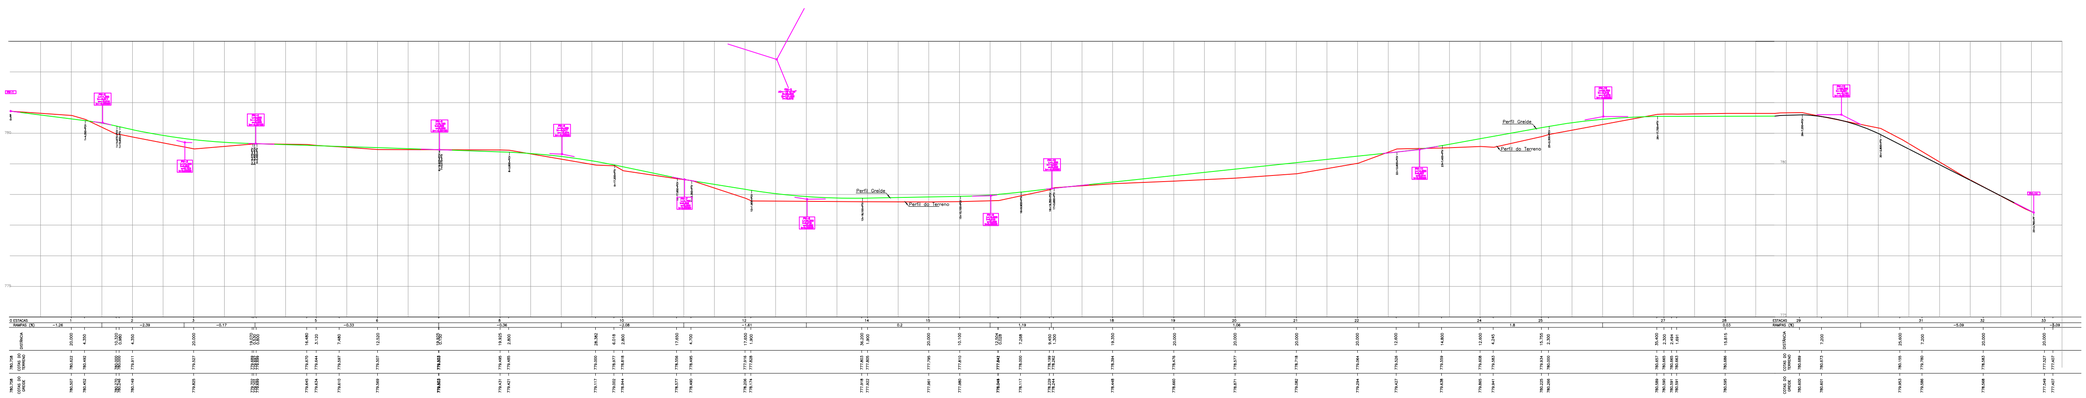

LEGENDA PLANTA BAIXA	
	Perfil do Greide
	Primitivo
	Meio Fio a implantar
	Indicação dos PIVs
	Área a pavimentar - CBUQ
	Passeio - Revestir com brita

QUANTITATIVOS
Área de Pavimentação = 5.487,60m²
Meio Fio = 1.409,60 m
Área de passeio = 3.508,8 m²
Extensão = 684,00m

PREFEITURA DO MUNICÍPIO DE MAFRA

Ampla Norte

ASSOCIAÇÃO DOS MUNICÍPIOS do PLANALTO NORTE CATARINENSE

SERVIÇO: Projeto de Pavimentação

LOCAL: Avenida das Rosas - Vila das Flores-Mafra/SC

RESPONSÁVEL TÉCNICO:

FOLHA: 1/3

MUNICÍPIO: Mafra

ESTADO: Santa Catarina

DATA: dez/2019

ESCALA: H:1:1000 V:1:50