




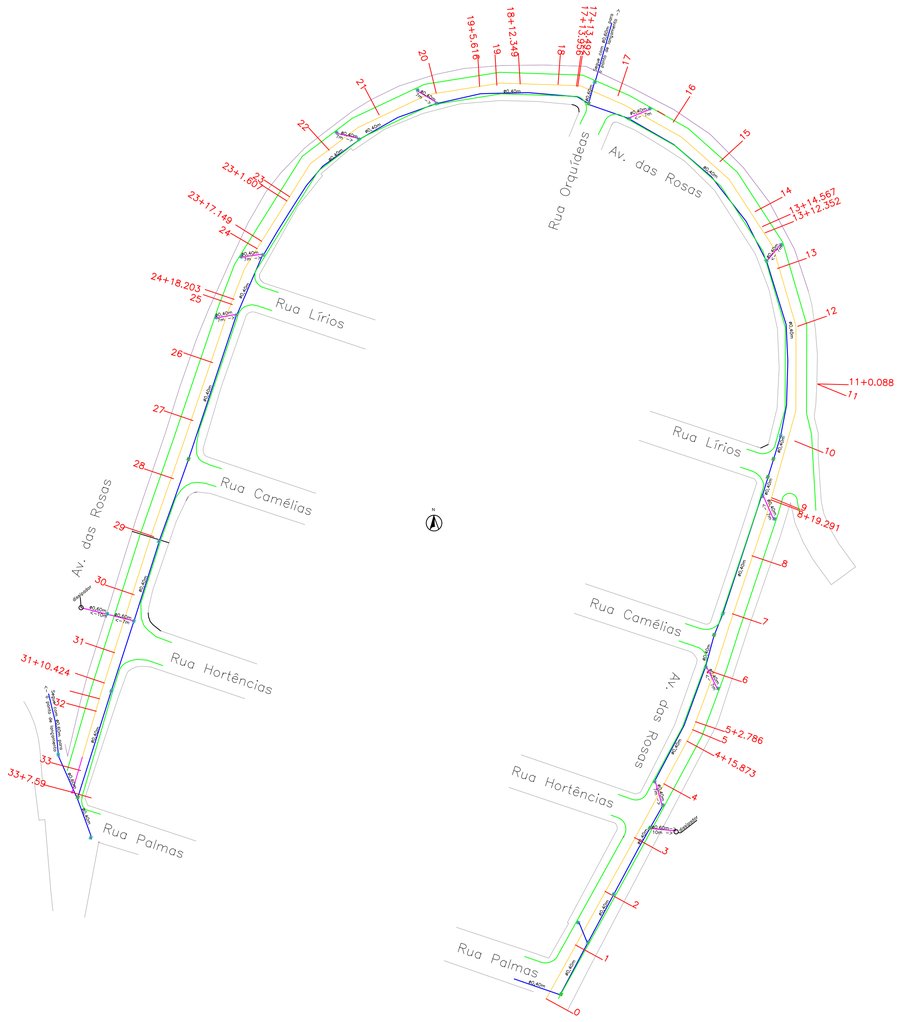

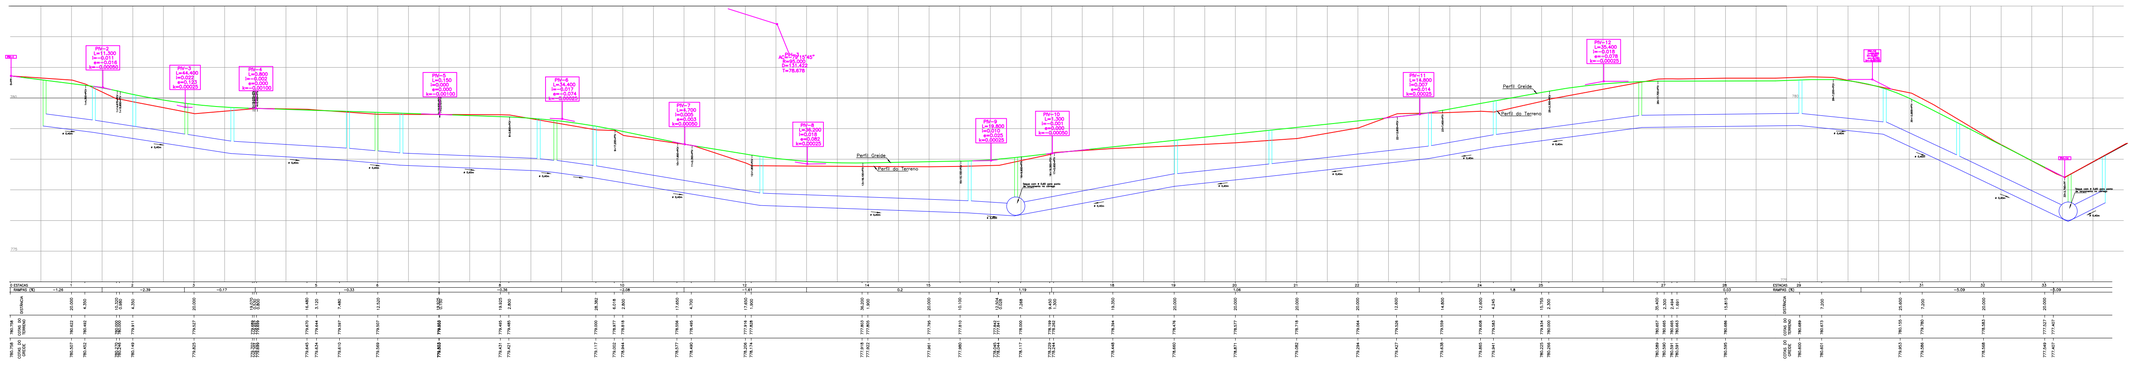

BOCA DE LOBO SIMPLES
DIMENSÕES INTERNAS 60X60CM
S/ ESCALA

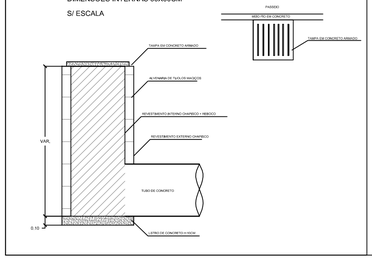

QUANTITATIVO		
Bocas de Lobo p/ Refazer	UN	30
Tubos de Ø40cm para implantar	m	63
Tubos de Ø60cm para implantar	m	27
Dissipador DES 02	UN	02

LEGENDA PLANTA BAIXA	LEGENDA PERFIL
Boca de Lobo Projetada	Perfil do Greide
Caixa de Ligação existente	Primitivo
	Tubulação de Drenagem
Bordo da pista	Indicação dos PIVs
Tubulação de Drenagem Existente	
Tubulação de Drenagem a Implantar	

PREFEITURA DO MUNICÍPIO DE MAFRA

Ampla Norte

ASSOCIAÇÃO DOS MUNICÍPIOS do PLANALTO NORTE CATARINENSE

SERVIÇO: Planta de Drenagem e Perfil Longitudinal

LOCAL: Avenida das Rosas - Vila das Flores-Mafra/SC

FOLHA: 1/3

RESPONSÁVEL TÉCNICO:

MUNICÍPIO: Mafra

ESTADO: Santa Catarina

DATA: dez/2019

ESCALA: H:1:1000 V:1:50