


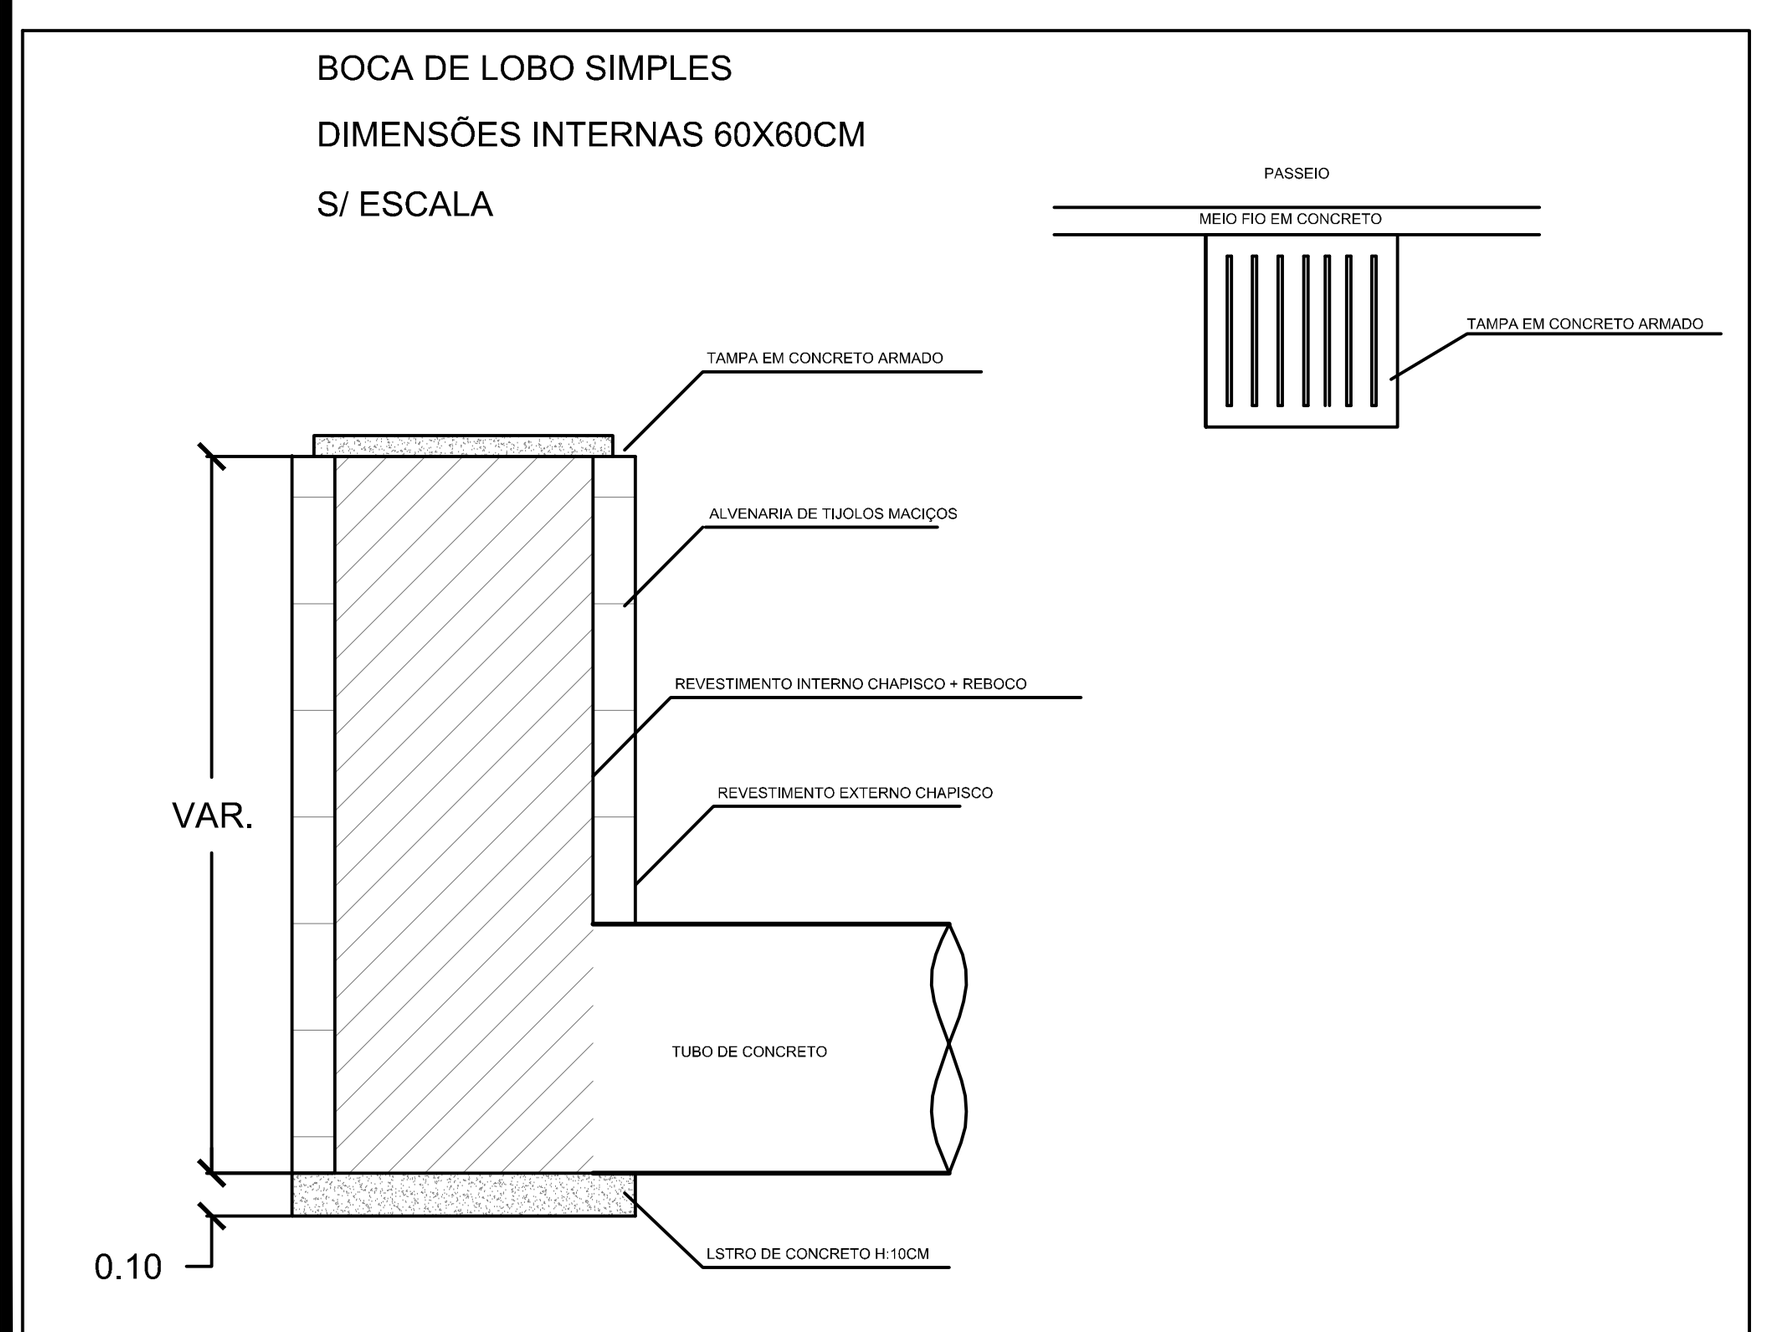



QUANTITATIVO		
Boca de Lobo p/ Refazer	UN	6

LEGENDA PLANTA BAIXA
Boca de Lobo Projetada
Caixa de Ligação existente
Bordo da pista
Tubulação de Drenagem Existente

LEGENDA PERFIL
Perfil do Greide
Primitivo
Tubulação de Drenagem
Indicação dos PIVs

PREFEITURA DO MUNICÍPIO DE MAFRA

Ampla Norte – ASSOCIAÇÃO DOS MUNICÍPIOS do PLANALTO NORTE CATARINENSE

SERVIÇO: Planta de Drenagem e Perfil Longitudinal da Rua Palmas

LOCAL: Rua Palmas - Vila das Flores-Mafra/SC

FOLHA: 3/3

RESPONSÁVEL TÉCNICO:

MUNICÍPIO: Mafra

ESTADO: Santa Catarina

DATA: dez/2019

ESCALA: H:1:500 V:1:50