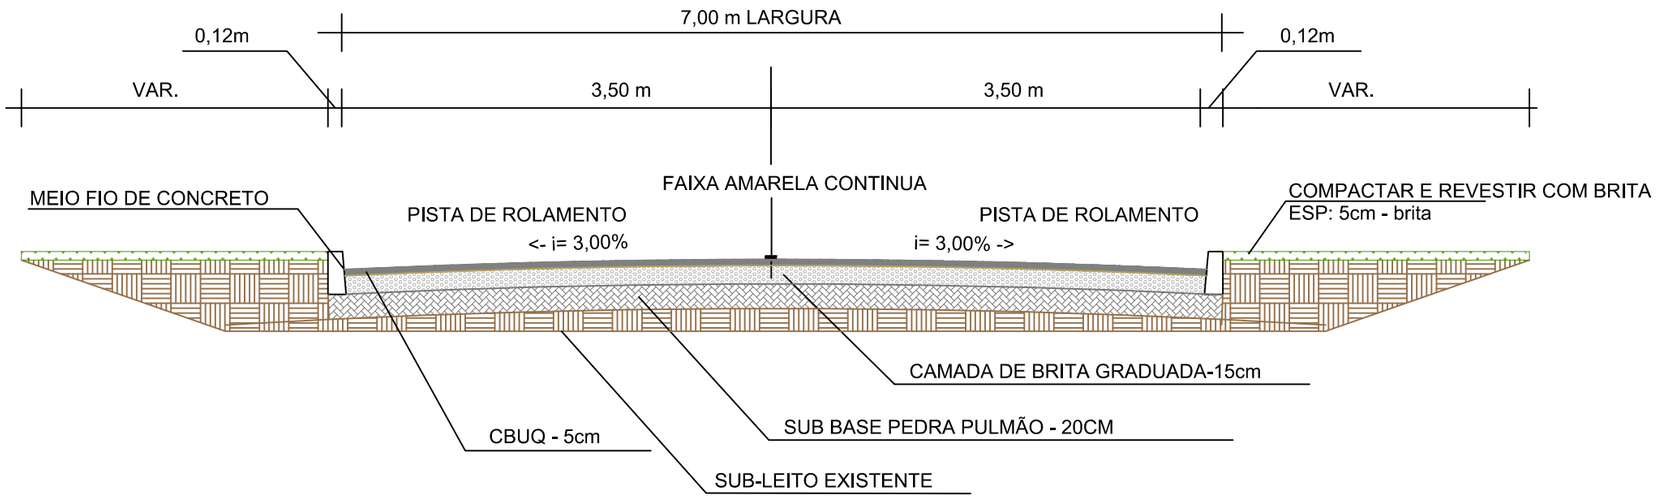


DETALHAMENTO

SEÇÃO TIPO – PROJETO DE PAVIMENTAÇÃO

ENDEREÇO:

VILA DAS FLORES - MAFRA / SC

PRANCHA

01/03

DATA:	DESENHO:	ESCALA:	LEV. TOPOGRÁFICO:	ARQUIVO:
dez./ 2019	MAYARA	1/50	Valdecir Jaroszvski	

RESPONSÁVEL TÉCNICO: