
PLACA PADRÃO CÓDIGO DE TRÂNSITO BRASILEIRO R - 1

PLACA PADRÃO CÓDIGO DE TRÂNSITO BRASILEIRO R - 19

DETALHE COLOCAÇÃO CANO GALVANIZADO 50mm

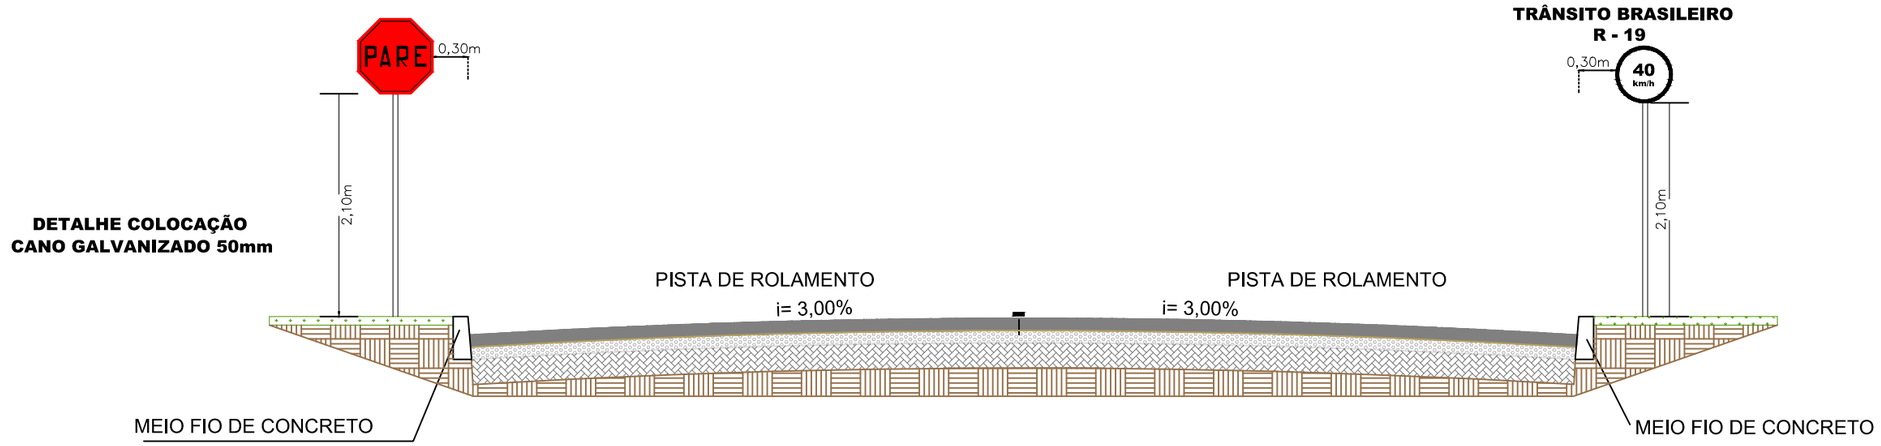

DETALHAMENTO DE SINALIZAÇÃO - TIPO

ENDEREÇO:				PRANCHA
VILA DAS FLORES - MAFRA / SC				02/03
DATA: dez./ 2019	DESENHO: MAYARA	ESCALA: 1/50	LEV. TOPOGRÁFICO: Valdecir Jaroszvski	ARQUIVO:

RESPONSÁVEL TÉCNICO: