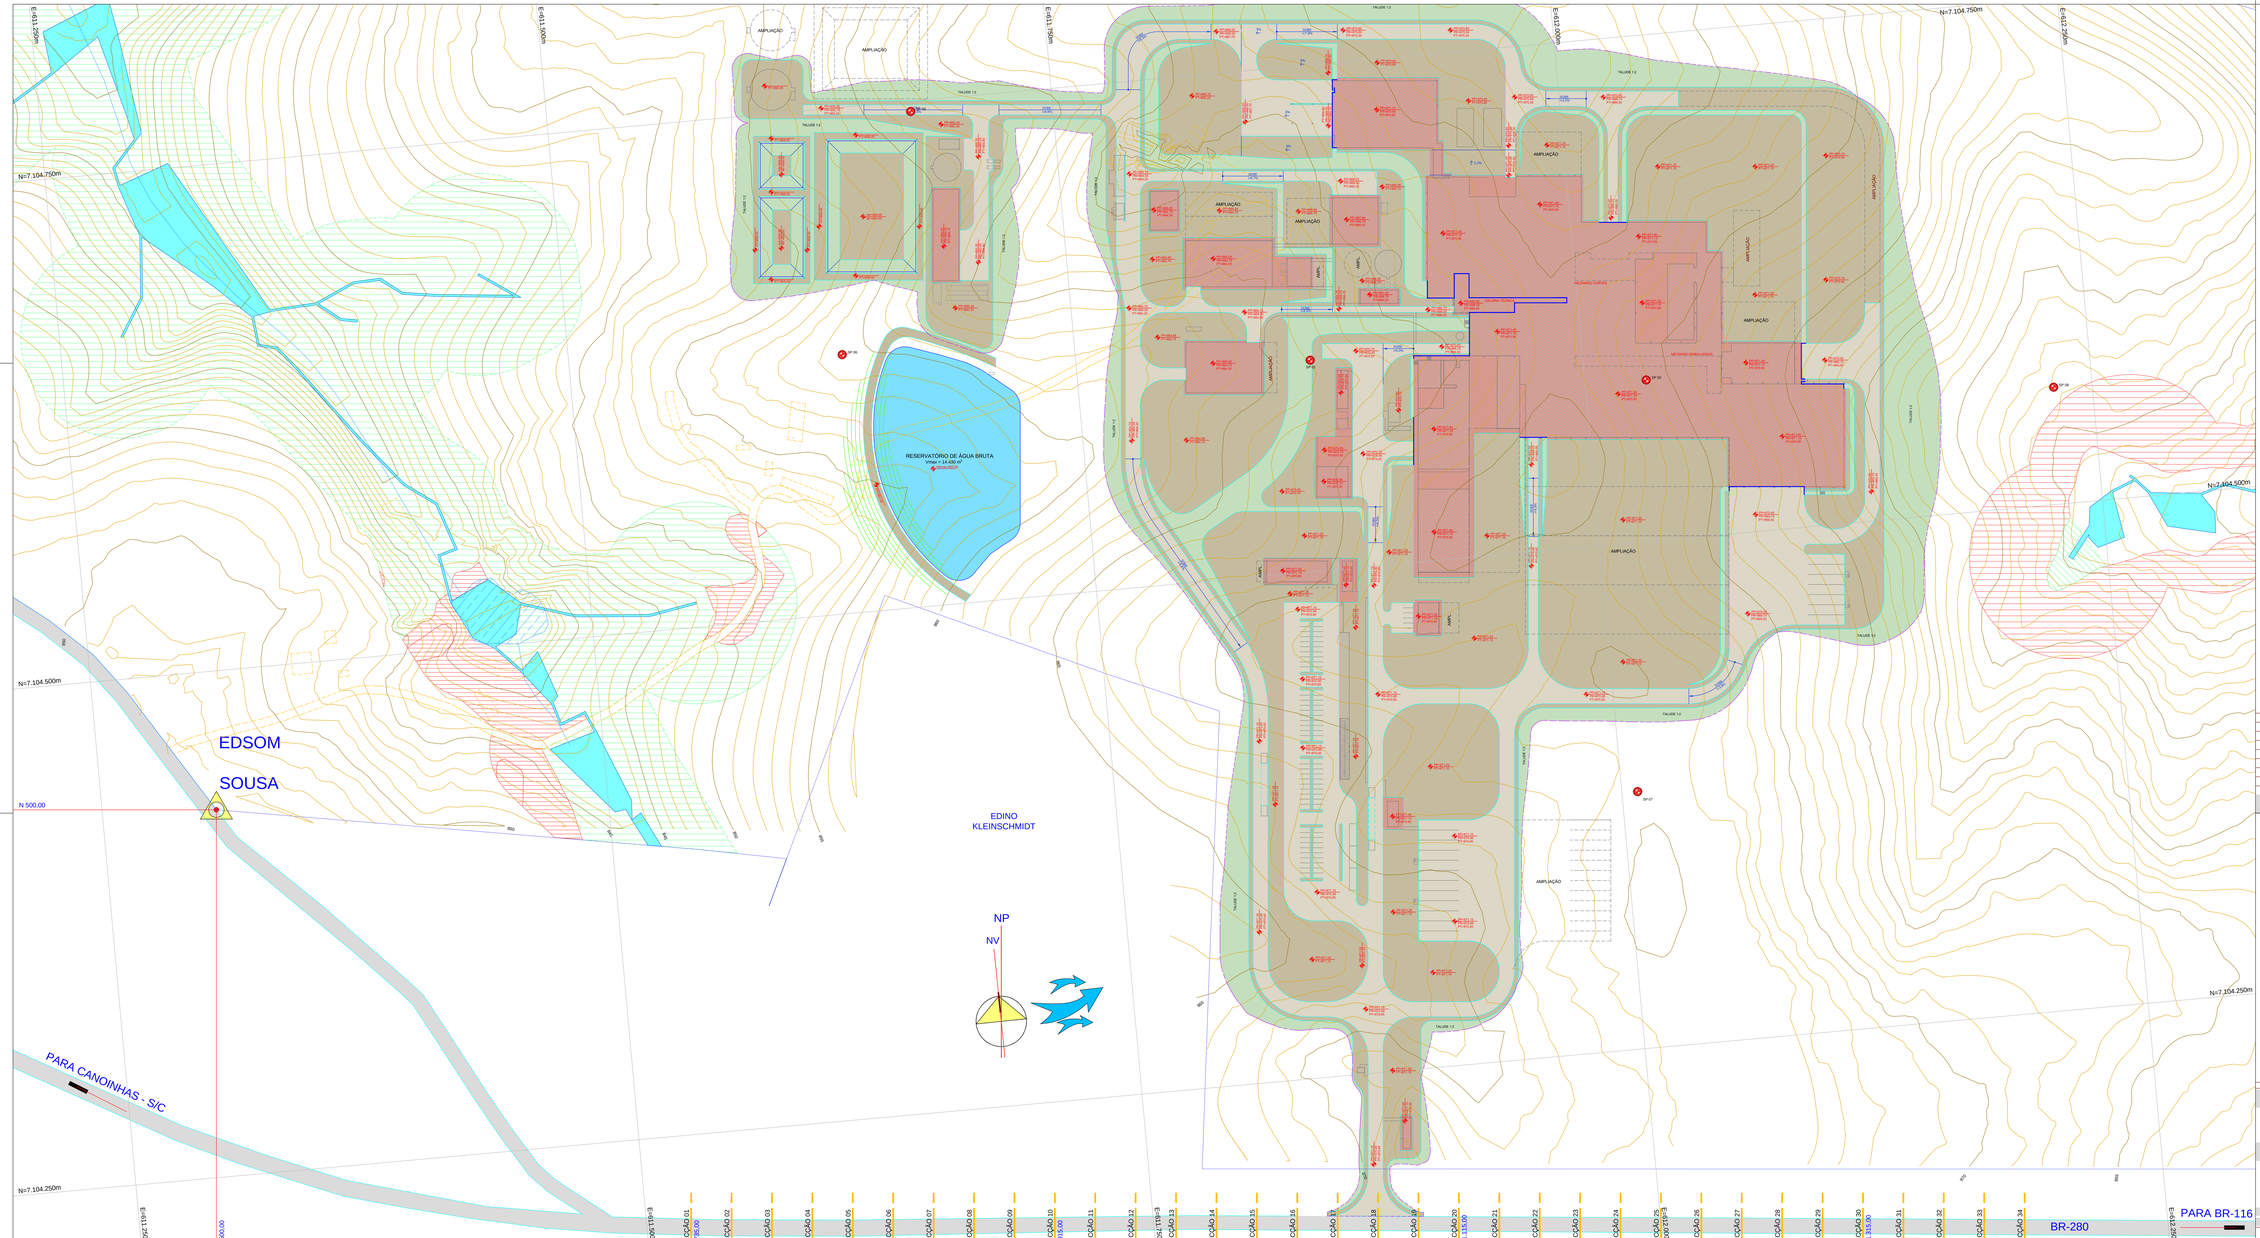


LEGENDA

- PREDIO PROJETADO
- A DEMOLIR
- ARRUAMENTO EXISTENTE
- ARRUAMENTO PROJETADO
- PLATÔ DE TERRAPLENAGEM SEM REFORÇO
- PLATÔ DE TERRAPLENAGEM COM REFORÇO EM REVESTIMENTO PRIMÁRIO (CASCALHO)
- TALUDE
- CURVAS DE NIVEL RETIFICADAS
- CRISTA DE CORTE / PÉ DE ATERRO
- CORTINA DE CONTENÇÃO (VER PROJETOS CIVIS) PREVER EXECUÇÃO DE TALUDES PROVISÓRIOS (0:1 COM TRATAMENTO MINIMO DE 30cm DAS ESTRUTURAS A EXECUTAR
- RETORNO PROJETADO PAVIMENTO PTI=PISO TERRAPLENAGEM

09	REVISÃO GERAL	28.09.15	EMERSON
07	REVISÃO GERAL	21.07.15	TIAGO
06	ACESSO SUJOS	18.06.15	TIAGO
05	DESLOCAMENTO DE TOGA A IMPLANTAÇÃO EM 10m	09.06.15	TIAGO
04	ACESSO SUJOS, ALTERAÇÕES GERAIS CONFORME DESENHO "ESTUDO - IMPLANTAÇÃO"	03.06.15	EMERSON
03	REVISÃO GERAL	28.05.15	TIAGO
02	REVISÃO GERAL	25.05.15	EMERSON
01	REVISÃO GERAL	18.05.15	EMERSON
00	EMISSÃO INICIAL	11.05.15	EMERSON

QUADRO DE REVISÕES

PROPRIETÁRIO	RESPONSAVEL TECNICO PELA OBRA	RESPONSAVEL TECNICO PELO PROJETO
		Dinha Engenharia Ltda CREA SC 91.119-7 ENG. SERGIO G. LIMITZ CREA SC 12.114-9

ASSINATURAS

MASTER AGROINDUSTRIAL LTDA.

MARFRA
Santa Catarina

ESCALA/A4	TERRAPLENAGEM	DATA INICIAL	11.05.2015
FINALIDADE	APROVADO / EXECUTIVO	DIBUJADO	EMERSON
ETAPA	EXECUTIVA	ARQUIVO	Tree 0501.DWG
DERAÇÃO DO PLT	29.09.2015	DESENHO	EMERSON
REVISÃO	09	ESCALA	1:750

00 IMPLANTAÇÃO

TER.00.01

IMPLANTAÇÃO GERAL

Global Projects and Support.
Rua Buenos Aires, 838 - 3º Andar - Fonte Nova | 6001-000 Blumenau SC | 55 47 3211 1777 | www.gpsbr.com.br | contato@gpsbr.com.br
Direitos Autorais Reservados para GPSBrasil Assessoria e Projetos Ltda. com base em: Conforme a lei Nº 9.610 de 19 de fevereiro de 1998, que altera, atualiza e consolida a legislação sobre direitos autorais e dá outras providências. Fica proibida a reprodução total ou parcial, por quaisquer meios, bem como a comercialização, sem a autorização prévia e por escrito da Proprietária Intelectual © 55 47 3211 1777