




Elevação
860.00
SECÇÃO-18
E 1075.00

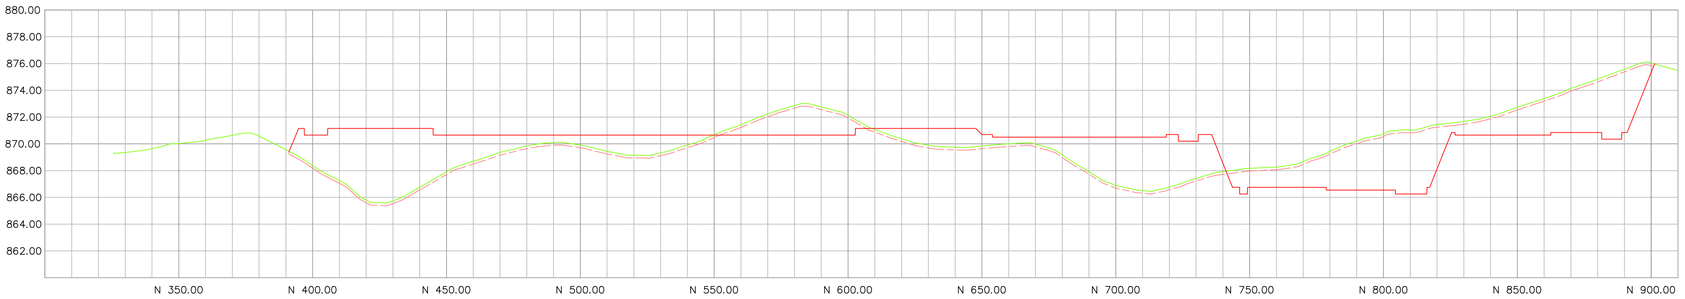

Elevação
860.00
SECÇÃO-17
E 1055.00

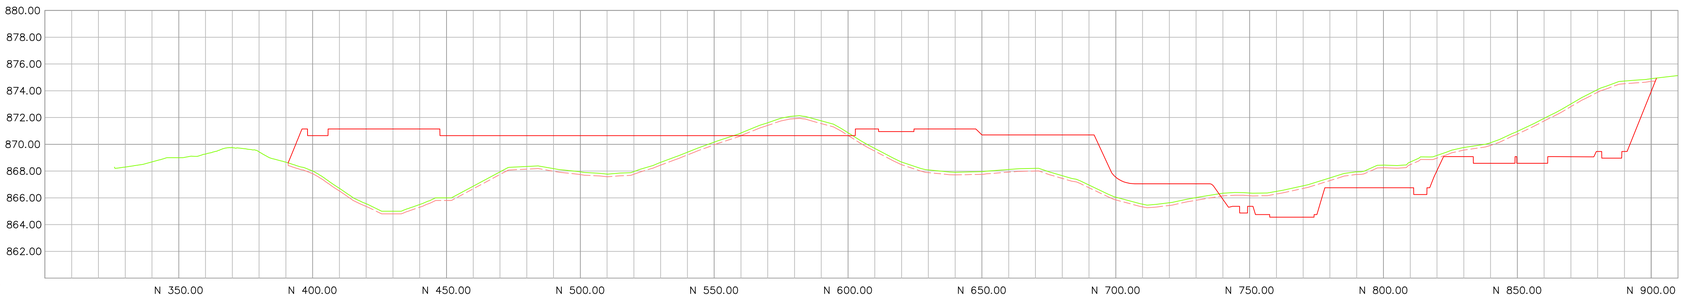

Elevação
860.00
SECÇÃO-16
E 1035.00

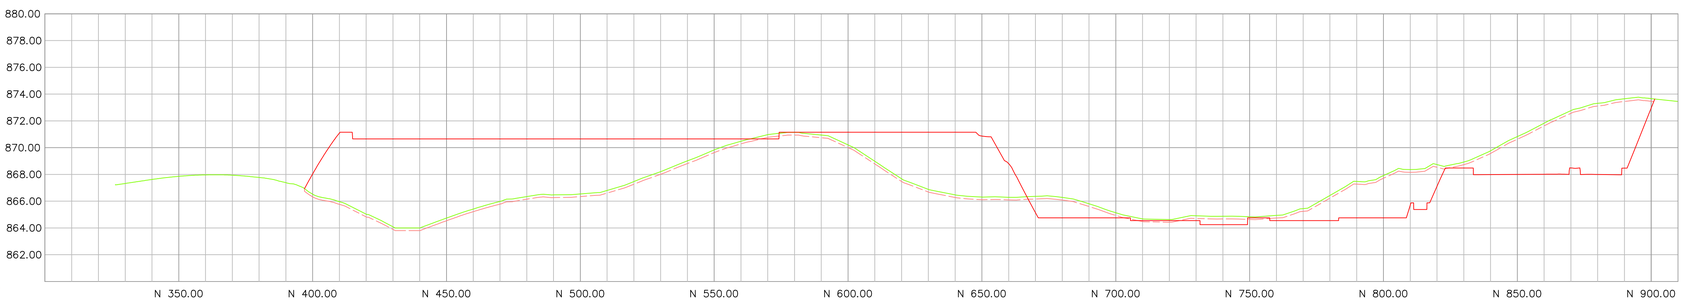

Elevação
860.00
SECÇÃO-15
E 1015.00

LEGENDA

- TERRENO NATURAL
- PERFIL PROJETADO
- LIMPEZA DA CAMADA VEGETAL

04	REVISÃO GERAL	28.08.15	TIAGO
03	REVISÃO GERAL	21.07.15	TIAGO
02	DESLOCAMENTO DE TODA IMPLANTAÇÃO EM 15m	10.06.15	TIAGO
01	REVISÃO GERAL	03.06.15	TIAGO
00	EMISSÃO INICIAL	25.05.15	TIAGO

QUADRO DE REVISÕES

PROPRIETÁRIO	RESPONSÁVEL TÉCNICO PELA OBRA	RESPONSÁVEL TÉCNICO PELO PROJETO
		Zênite Engenharia Ltda CREA SC 25.133-1 ENG. SERGIO LUBITZ CREA SC 13.434-3

ASSINATURAS

MASTER AGROINDUSTRIAL LTDA.

MAFRA

Santa Catarina

DISCIPLINA	TERRAPLENAGEM	DATA INICIAL	25.05.2015
FINALIDADE	APROVADO / EXECUTIVO	DIMENSÕES	850x594
ETAPA	EXECUTIVA	ARQUIVO	Tmas.0004.DWG
GERAÇÃO DO PLT	28.08.2015	DESENHO	TIAGO
REVISÃO	04	ESCALA	H 1:1000 V 1:200

00 IMPLANTAÇÃO

SEÇÕES TRANSVERSAIS 15 A 18

TER.00.04

Global Projects and Support
Knowledge and Attitude for life

Rua Buenos Aires, 459 - 5º Andar - Ponta Aguda | 89051-050 Blumenau SC | 55 472111 1177 | www.gpskal.com.br | contato@gpskal.com.br

Direitos Autorais Resonados para **GPSkal Assessoria e Projetos Ltda** , com base em: Conferência de Berna (1886). Art.2- e lei Bra-fi. Dec. Nº 75.699/75 Art. XXII - 2, Declaração Universal dos Direitos Humanos Art. 5º XXVI e Leis de Propriedade Intelectual 5.194 /66 e 9.610/98
Arquivo certificado pela Autodesk | Visualização no Autesk True Viewer