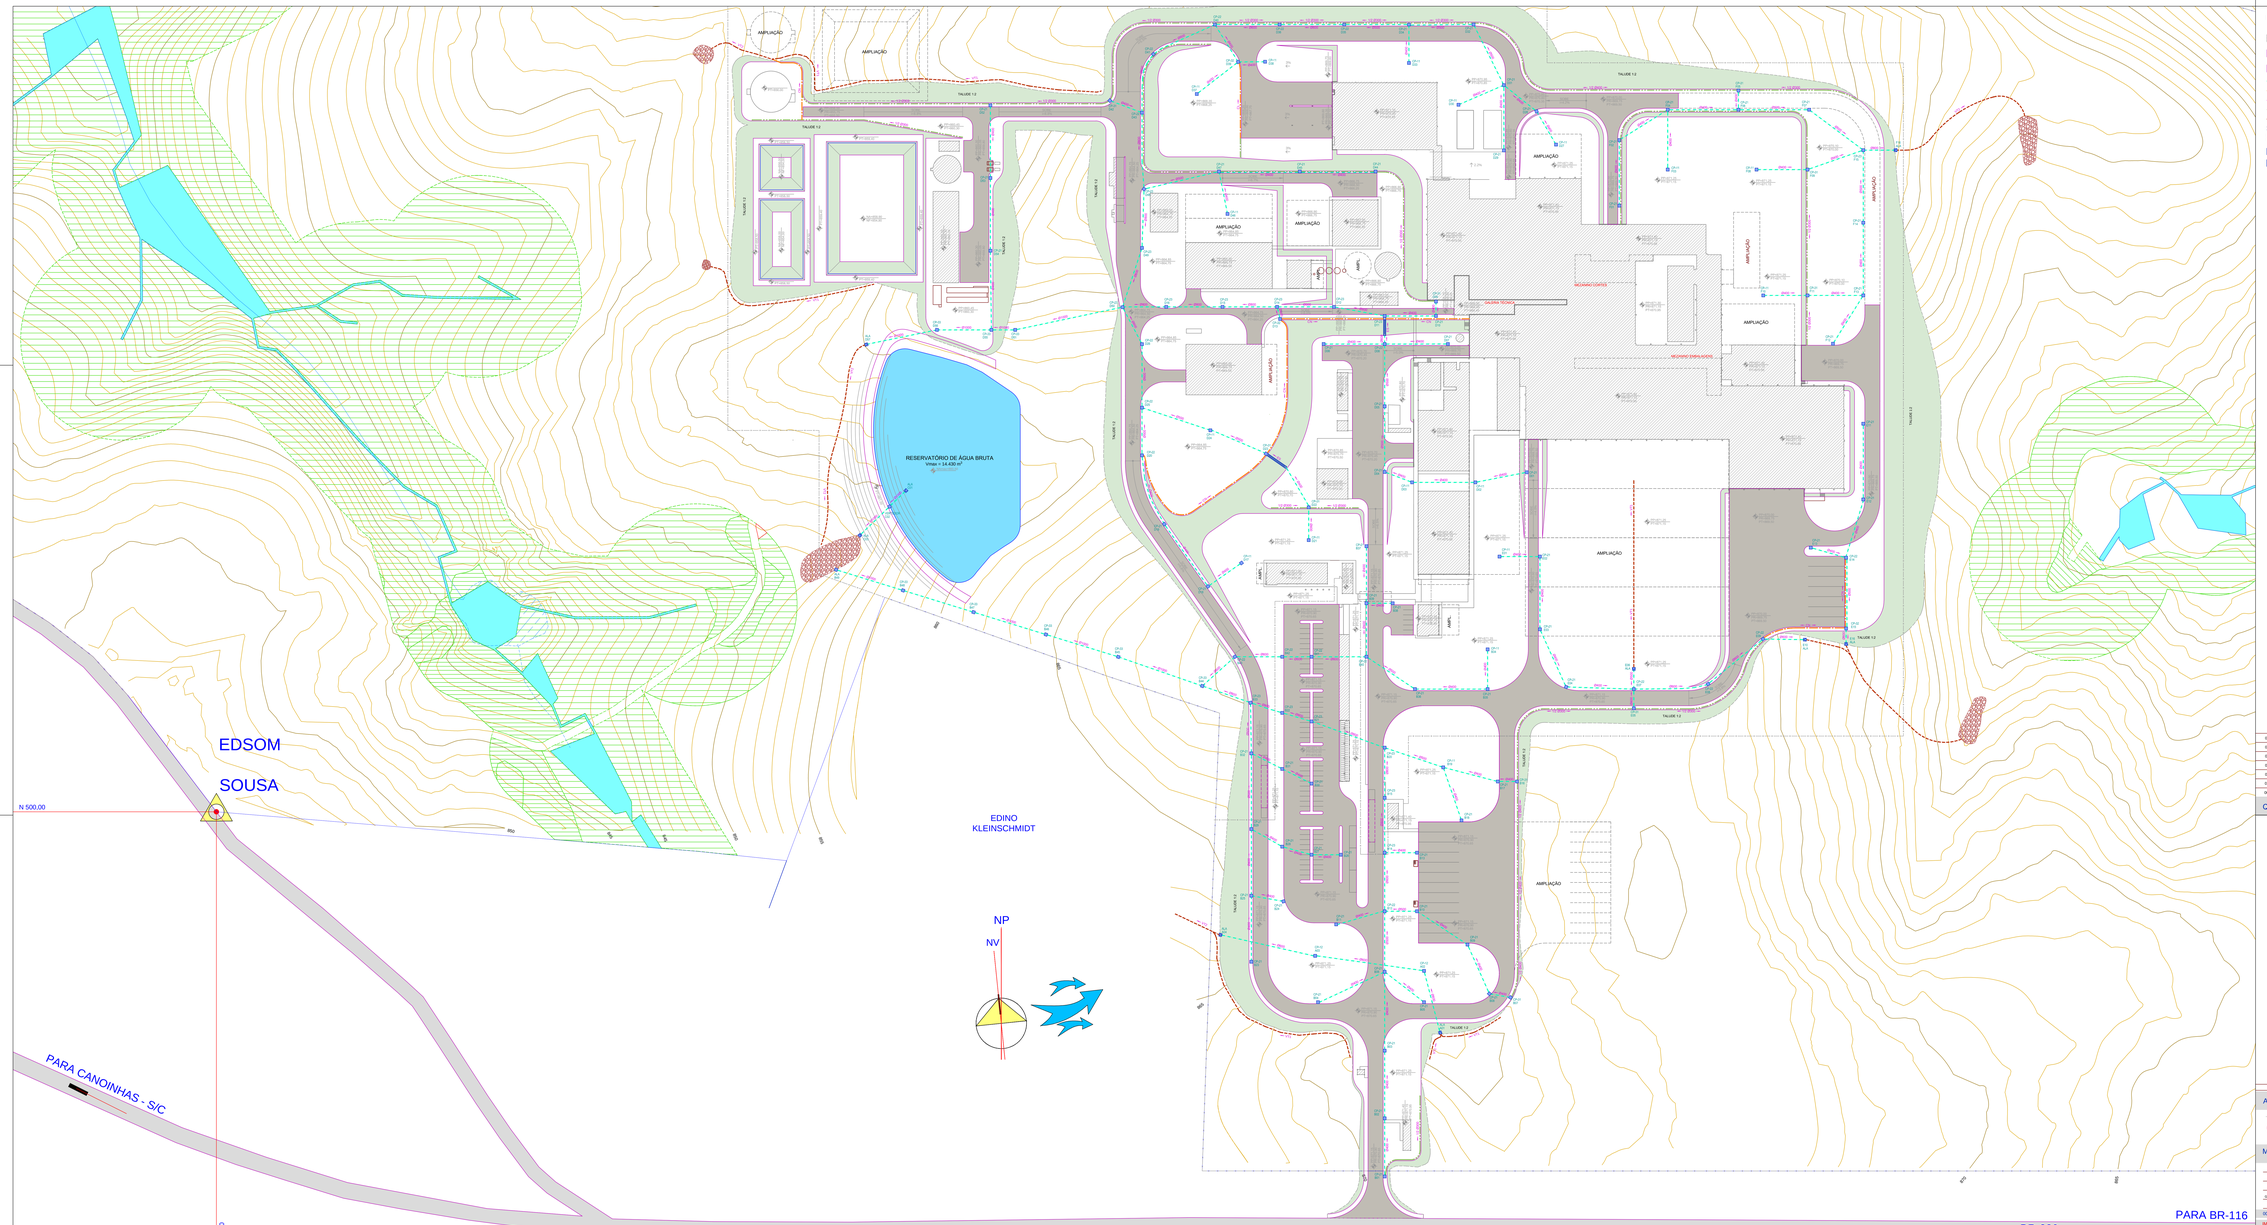

AMPLIAÇÃO
AMPLIAÇÃO
TALUDE 1:2
TALUDE 1:2
TALUDE 1:2
TALUDE 1:2
TALUDE 1:2
TALUDE 1:2
TALUDE 1:2
TALUDE 1:2
TALUDE 1:2
TALUDE 1:2
TALUDE 1:2
TALUDE 1:2
AMPLIAÇÃO
AMPLIAÇÃO
AMPLIAÇÃO