
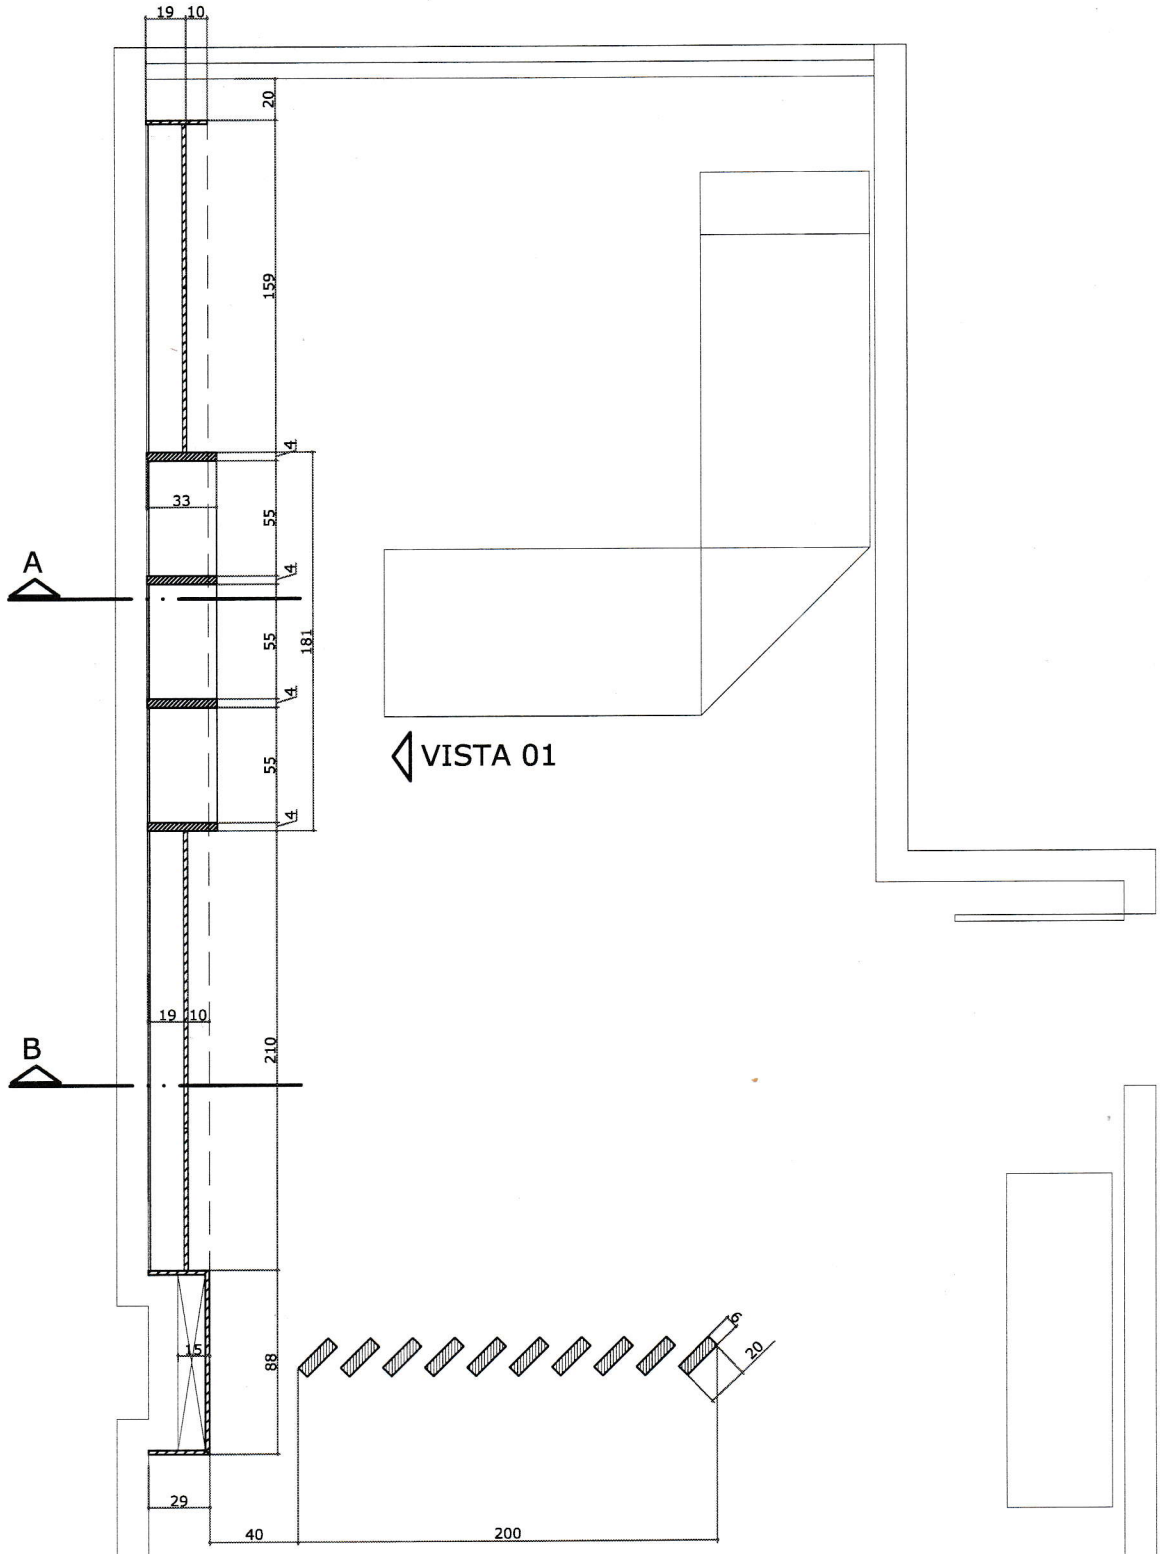


PLANTA BAIXA / 1:25
PAINEL ESTANTE

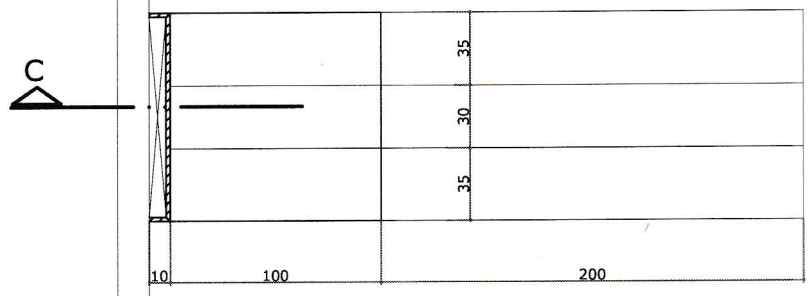

PLANTA BAIXA / 1:25
MESA REUNIÕES