

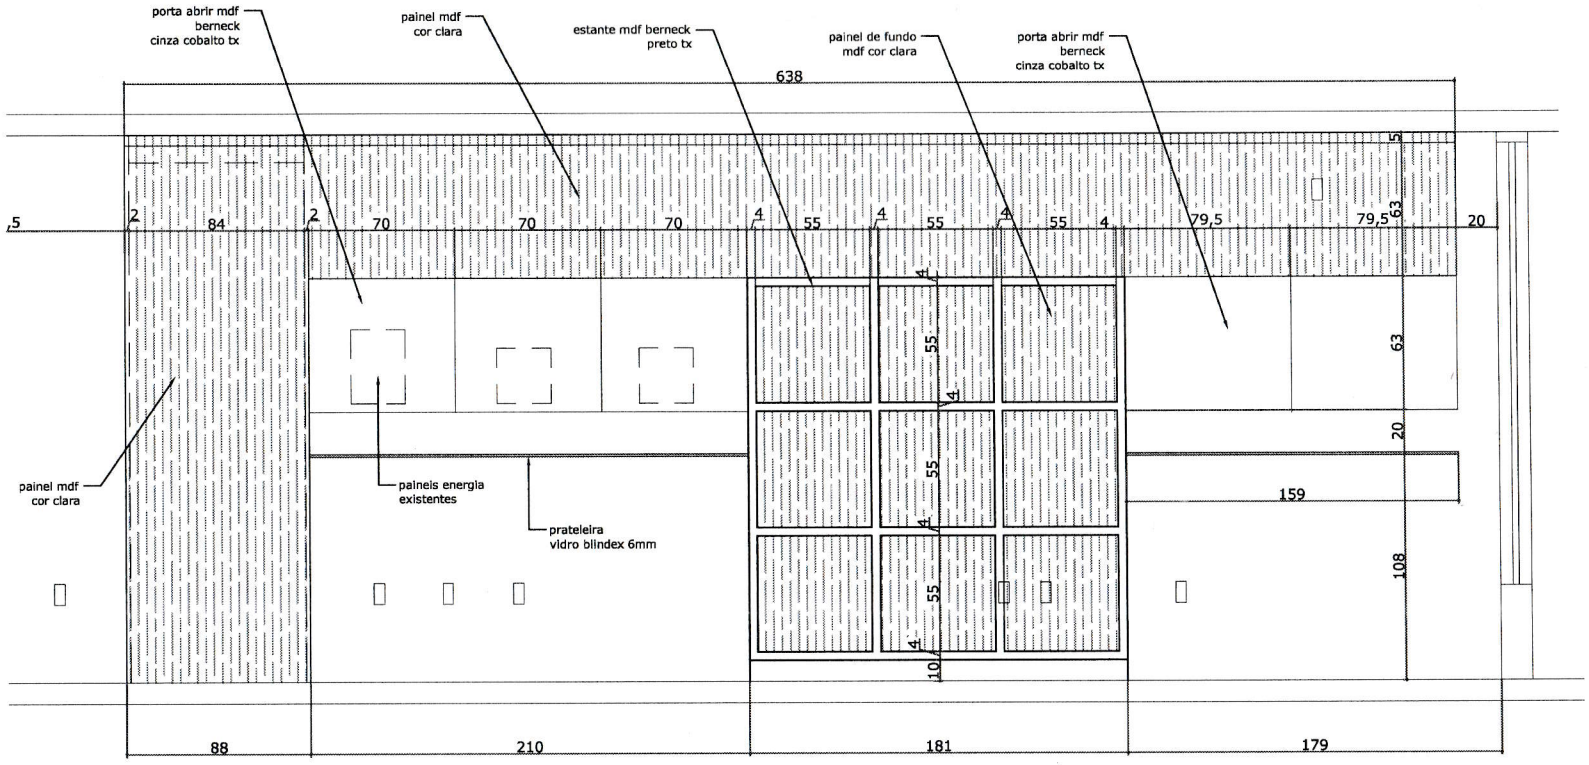


VISTA 01 / 1:25

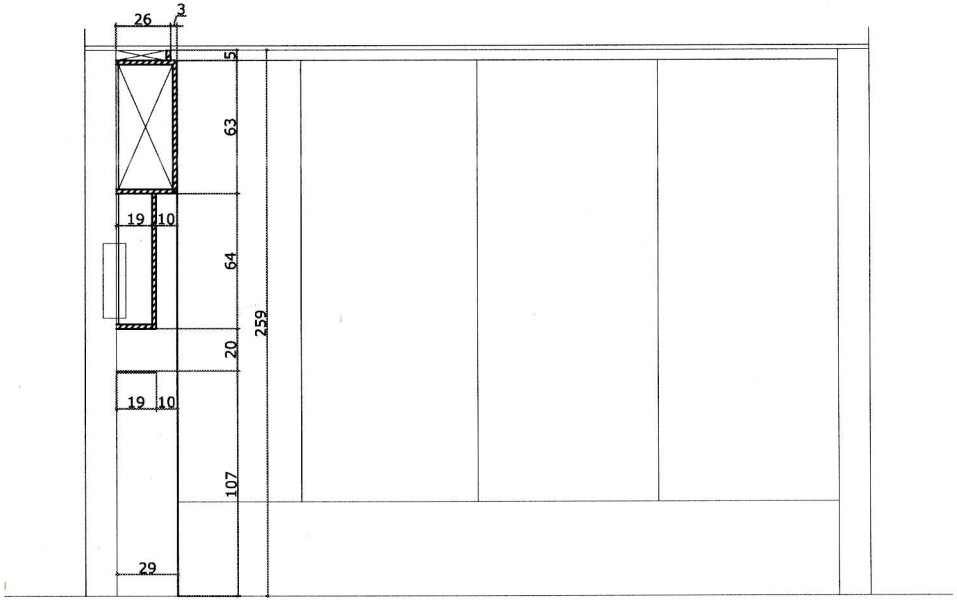

CORTE A / 1:50

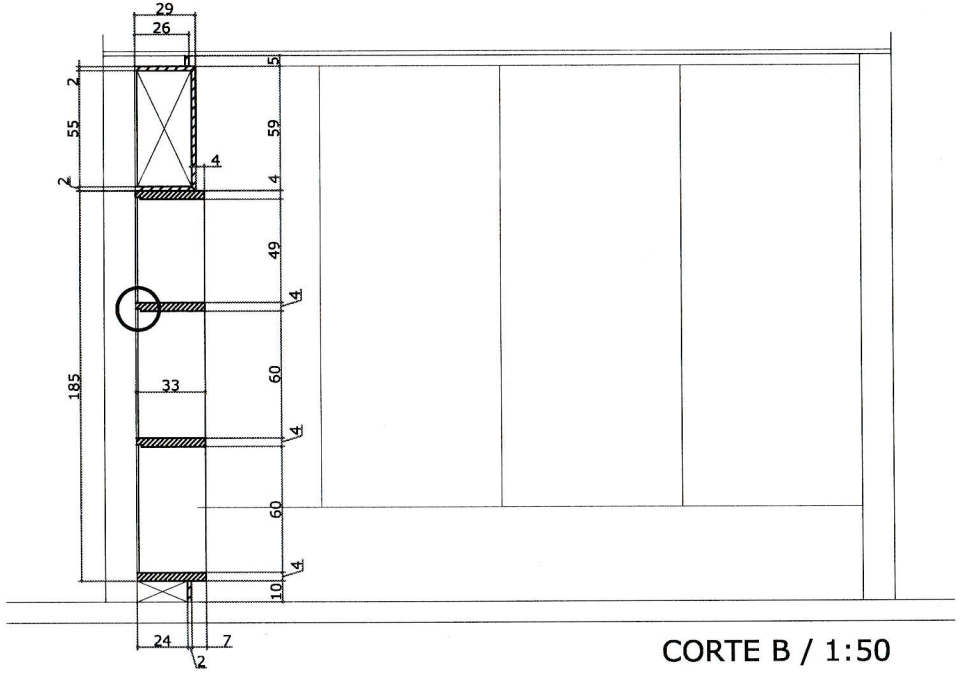

CORTE B / 1:50