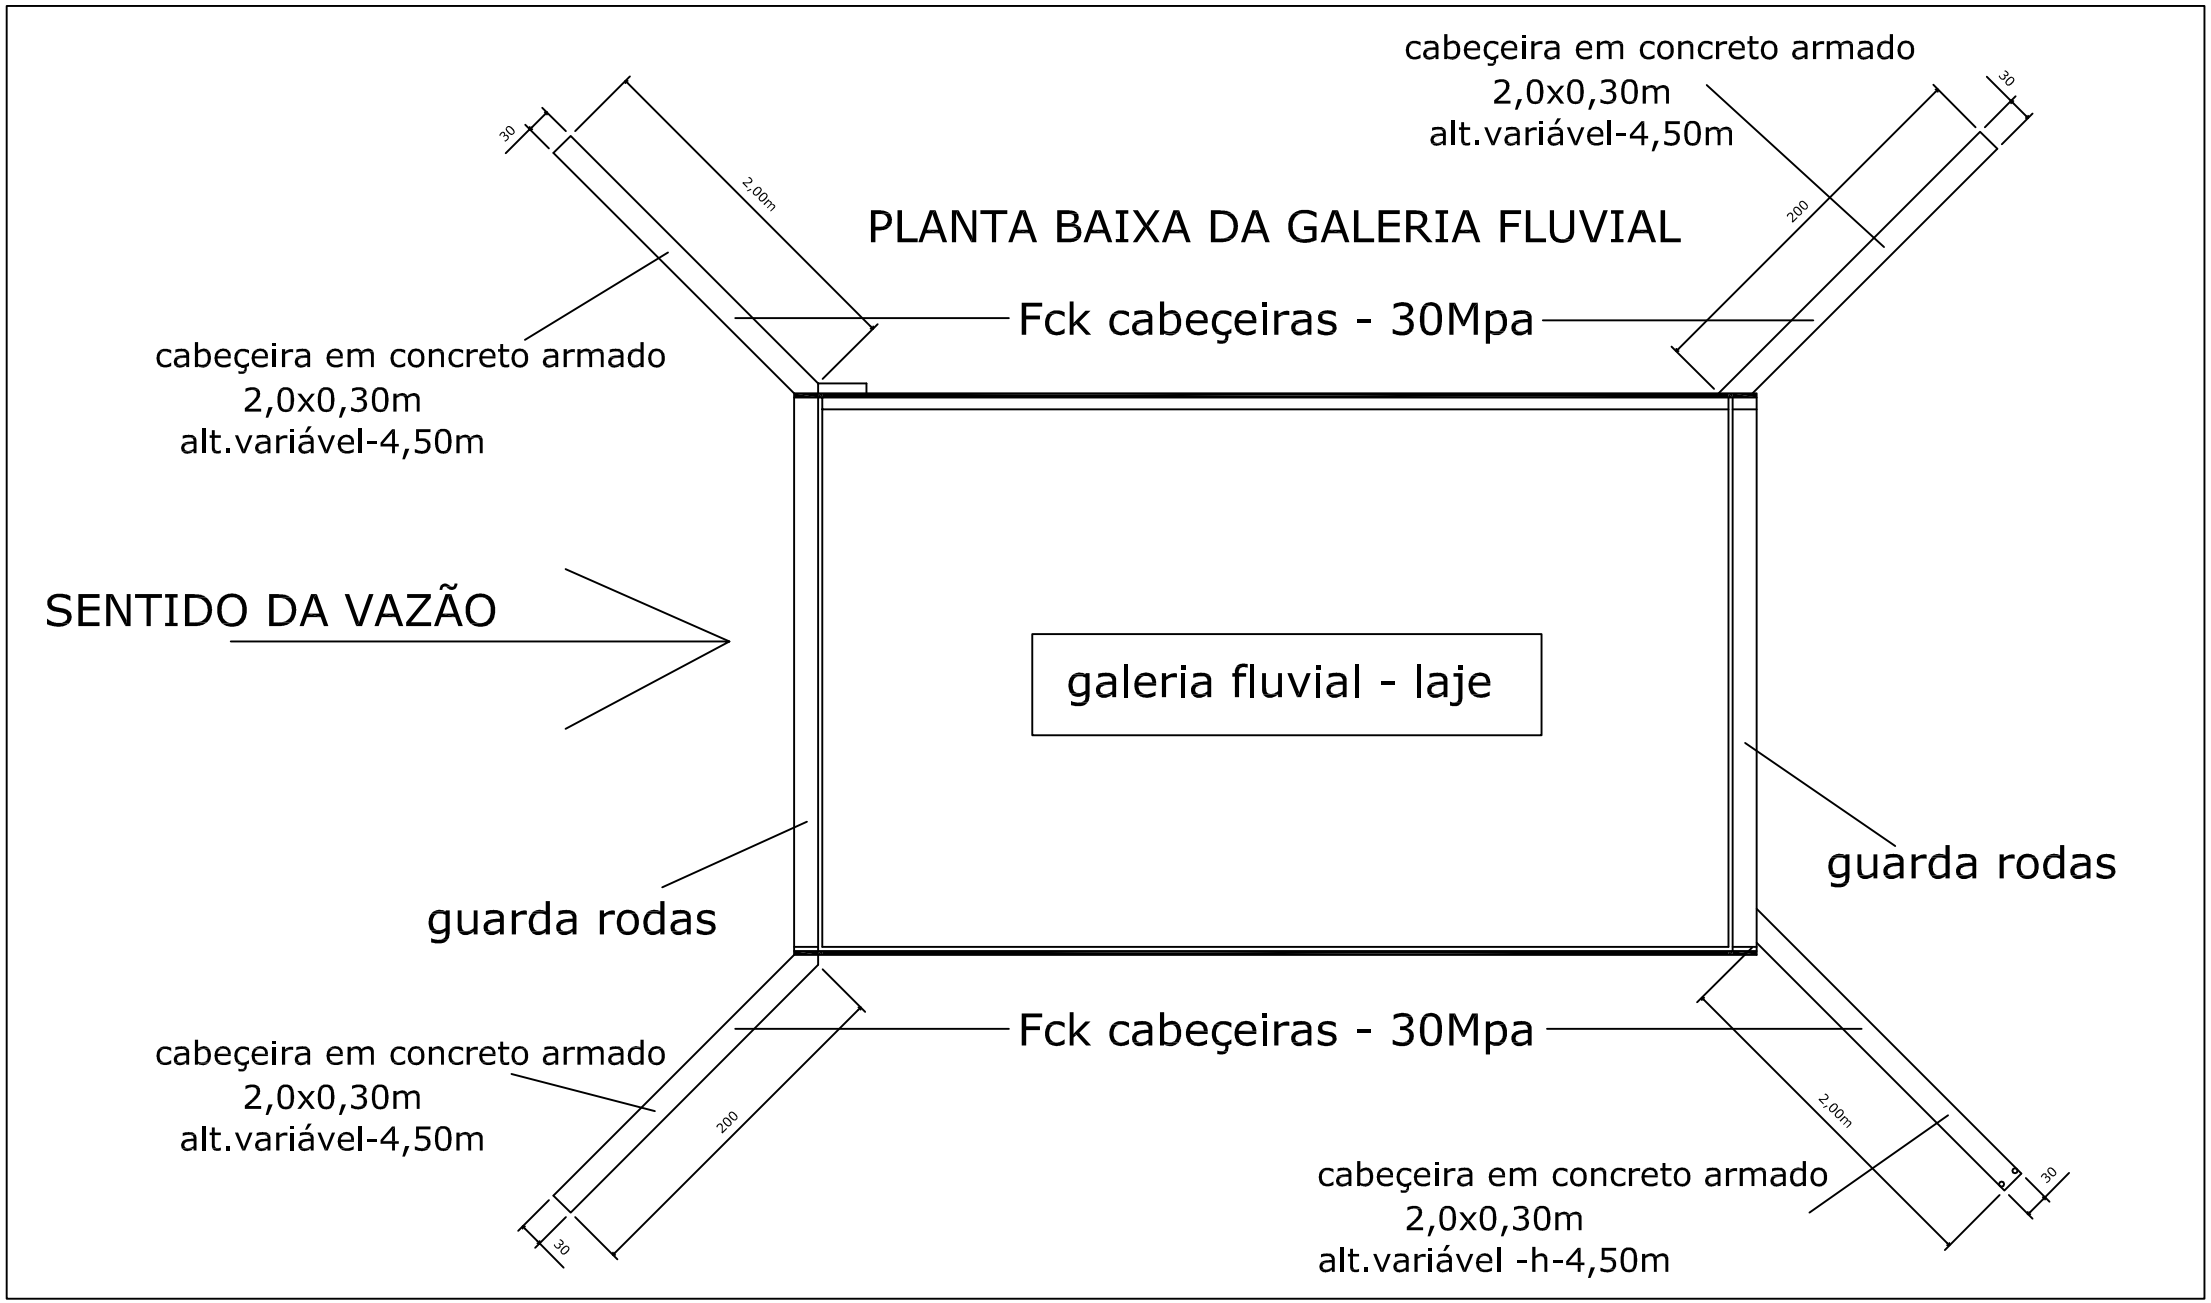

cabeçeira em concreto armado
2,0x0,30m
alt.variável-4,50m
30
2,00m
PLANTA BAIXA DA GALERIA FLUVIAL
200
30
Fck cabeçeiras - 30Mpa
cabeçeira em concreto armado
2,0x0,30m
alt.variável-4,50m
SENTIDO DA VAZÃO
galeria fluvial - laje
guarda rodas
guarda rodas
Fck cabeçeiras - 30Mpa
cabeçeira em concreto armado
2,0x0,30m
alt.variável-4,50m
200
30
2,00m
cabeçeira em concreto armado
2,0x0,30m
alt.variável -h-4,50m
30