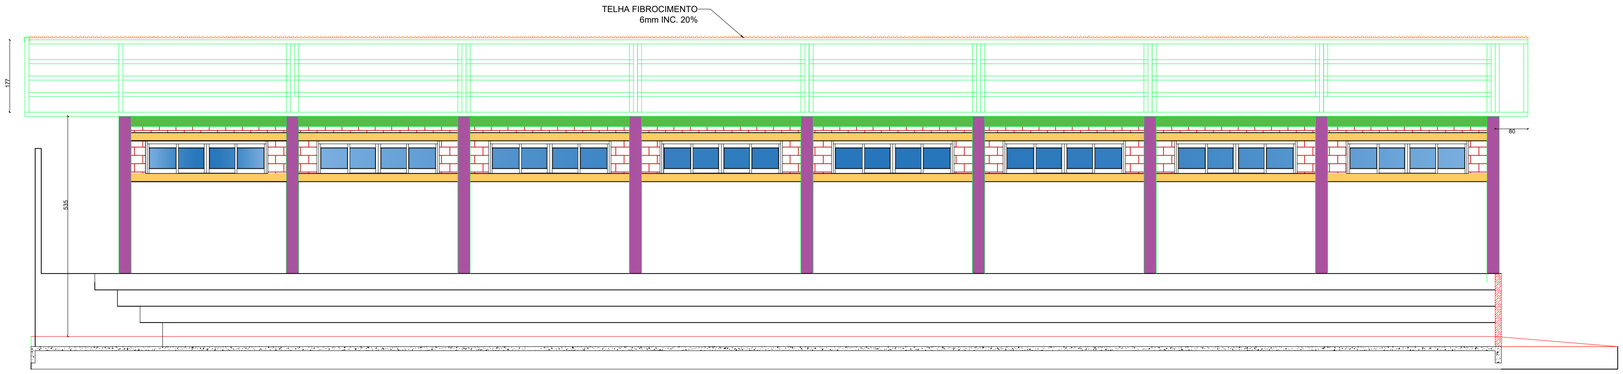


CORTE AA - ESTRUTURAL


Esc. 1:75

ALVENARIA

PILARES

VIGAS

VERGAS E CONTRAVERGAS

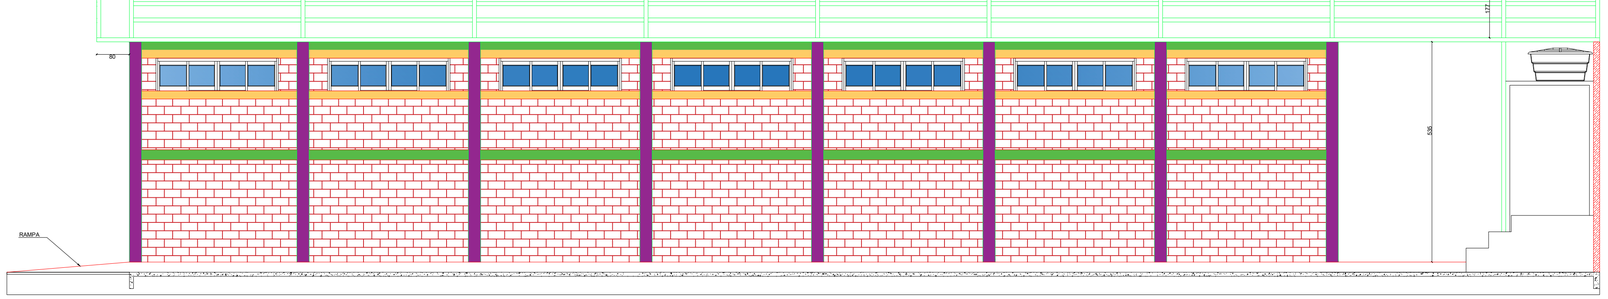

CORTE BB - ESTRUTURAL


Esc. 1:75

ALVENARIA

PILARES

VIGAS


VERGAS E CONTRAVERGAS

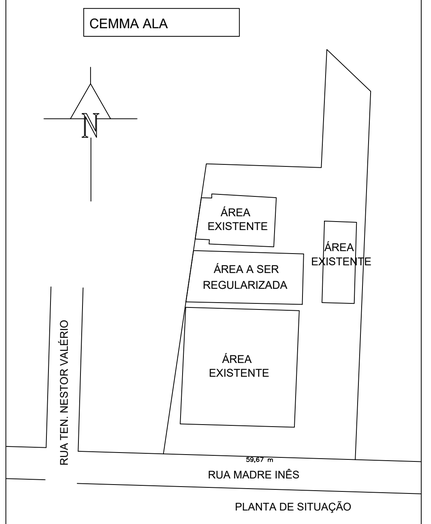

PLANTA DE SITUAÇÃO

ESTATÍSTICA	
ÁREA DO TERRENO	5.438,10m²
ÁREA PAVTO TÉRREO	584,11m²

ESTACAS

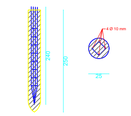

* DIÂMETRO DE ACORDO COM PROJETO DE ESTACAS

VIGAS BALDRAME - SEÇÃO PADRÃO
4 Ø 8 mm



SEÇÃO PADRÃO - BALDRAME
Ø 5 mm C/15
c = 80

VIGAS DE TRAVAMENTO E CINTA
4 Ø 8 mm



SEÇÃO PADRÃO
Ø 5 mm C/15
c = 80

OBRA
CENTRO DE EDUCAÇÃO DO MUNICIPIO DE MAFRA - GINÁSIO

PROPRIETÁRIO
PREFEITURA MUNICIPAL DE MAFRA-SC

ASSINATURA

ENDEREÇO
RUA MADRE INÊS - CENTRO II

CIDADE
MAFRA

UF
SC

CONTEÚDO
CORTES ESTRUTURAIS - AA E BB

ENG° RESPONSÁVEL
ARQ. DÉBORA KAHLOW SCHOSSIG
CAU A31356-4/ MATRÍCULA 2077-0

PRANCHA
04/04

DESENHO	DATA	ESCALA	INSC.IMOBIL.
ARQ. DÉBORA	MAIO/2025	INDICADAS	

PROJETO
PROJETO ESTRUTURAL