
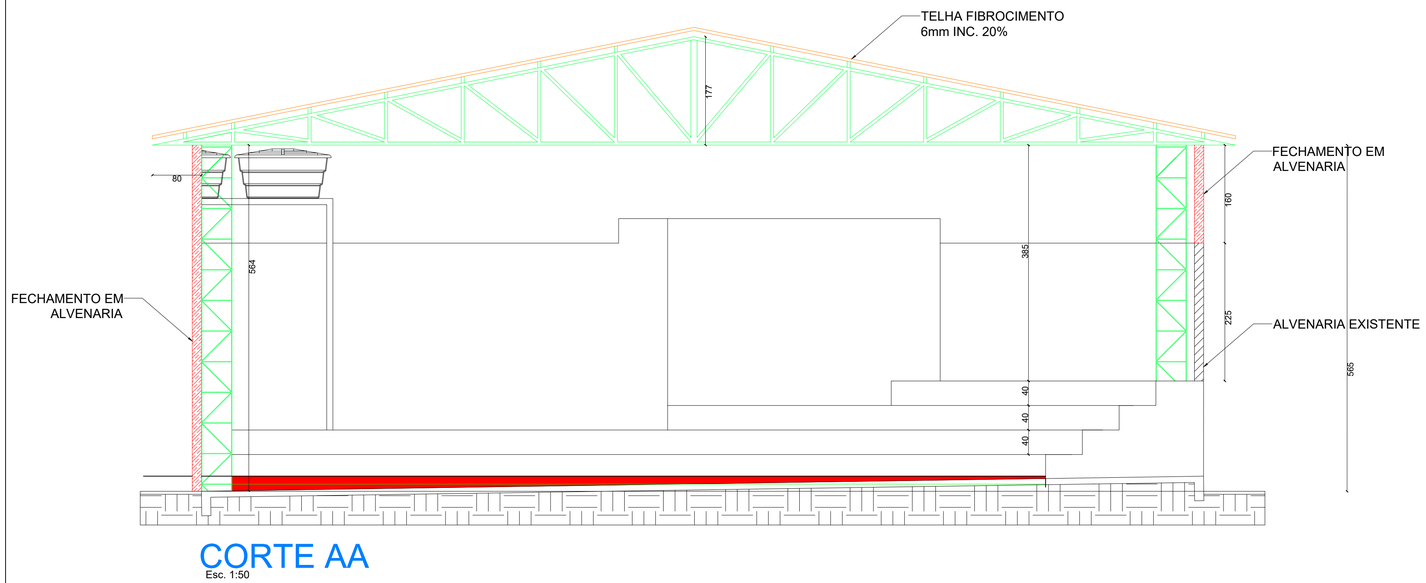



CORTE AA

Esc. 1:50

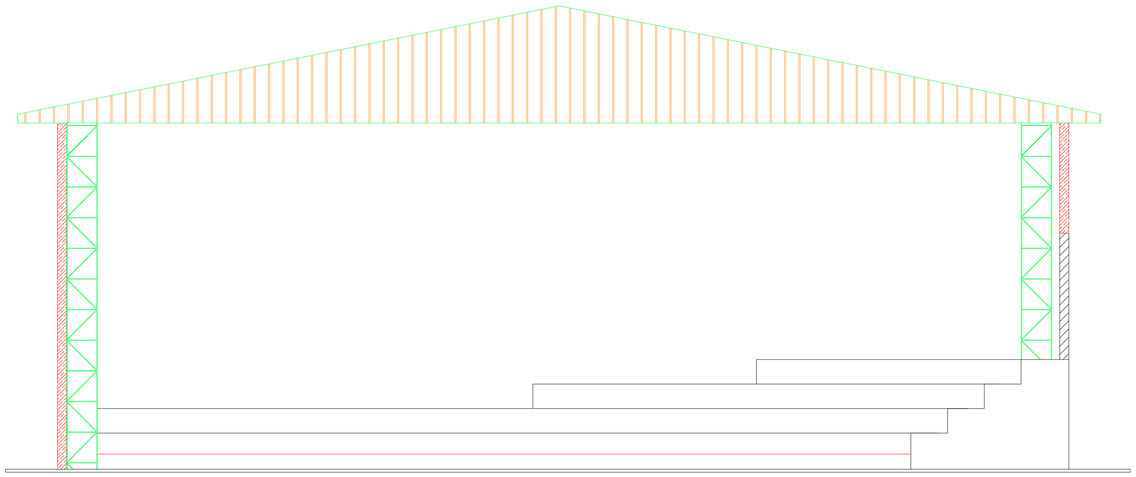


FACHADA

Esc. 1:50

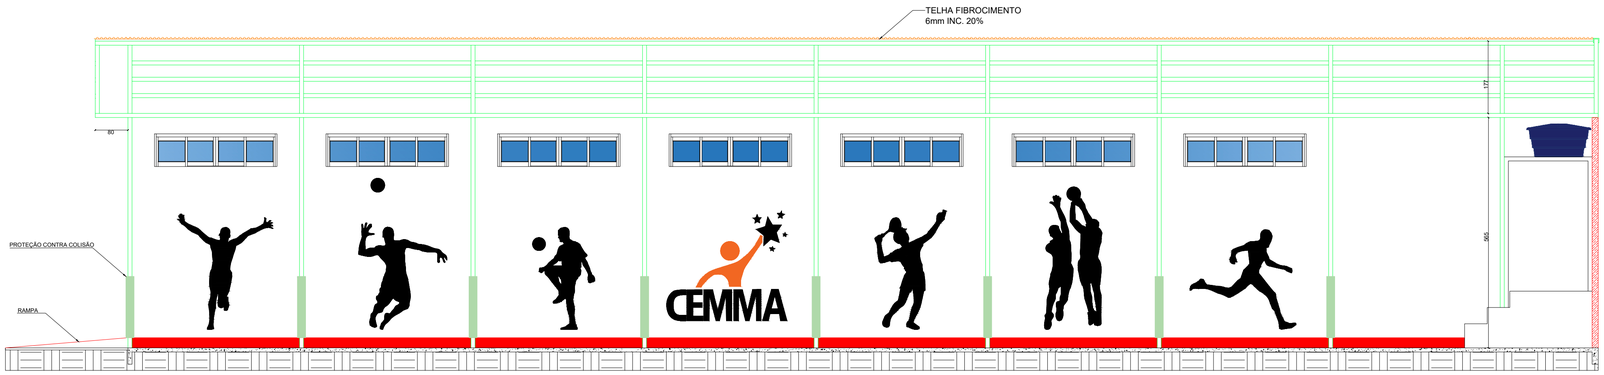

CORTE BB

Esc. 1:75

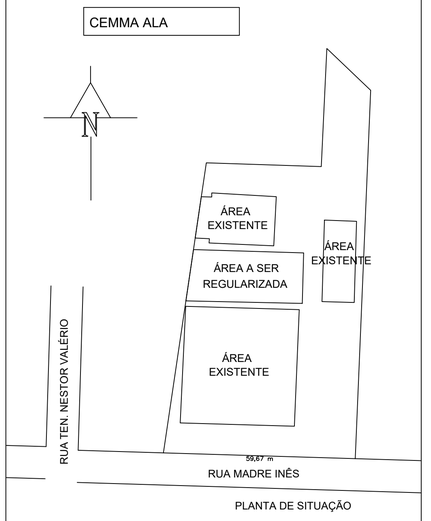


PLANTA DE SITUAÇÃO

ESTATÍSTICA	
ÁREA DO TERRENO	5.438,10m²
ÁREA PAVTO TÉRREO	584,11m²


LEGENDA

- ALVENARIA EXISTENTE
- ALVENARIA A CONSTRUIR
- PISO EXISTENTE - DEMOLIR
- PISO DE CONCRETO ARMADO E POLIDO


DETALHAMENTO PILAR 10x50cm
(PROTEÇÃO)

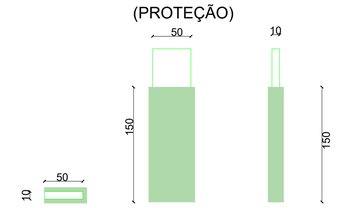

VISTA LATERAL RAMPA

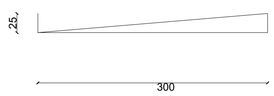

VISTA SUPERIOR COM PISO TÁTIL
REPRESENTAÇÃO TRECHO TÍPICO

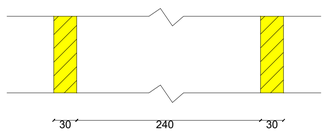

OBRA
CENTRO DE EDUCAÇÃO DO MUNICIPIO DE MAFRA - GINÁSIO

PROPRIETÁRIO
PREFEITURA MUNICIPAL DE MAFRA-SC

ASSINATURA

ENDEREÇO
RUA MADRÉ INÊS - CENTRO II

CIDADE
MAFRA

UF
SC

CONTEÚDO
CORTES, ELEVAÇÃO FRONTAL E DETALHAMENTOS CONSTRUTIVOS

ENG° RESPONSÁVEL
ARQ. DÉBORA KAHLOW SCHOSSIG
CAU A31356-4/ MATRÍCULA 2077-0

PRANCHA
03/04

DESENHO	DATA	ESCALA	INSC.IMOBIL.
ARQ. DÉBORA	MAIO/2025	INDICADAS	

PROJETO
PROJETO ARQUITETÔNICO