
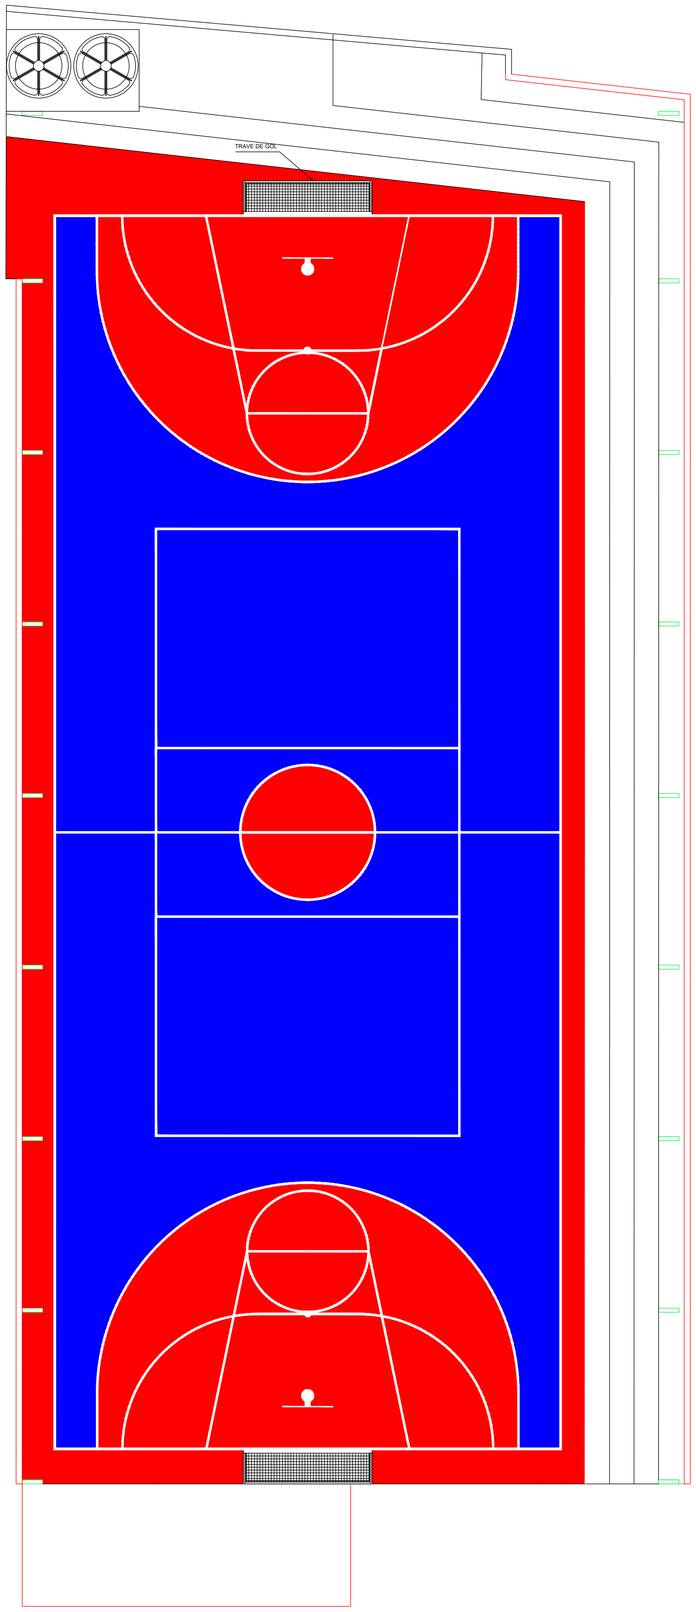


PLANTA DE PINTURA DA QUADRA


Esc. 1:75

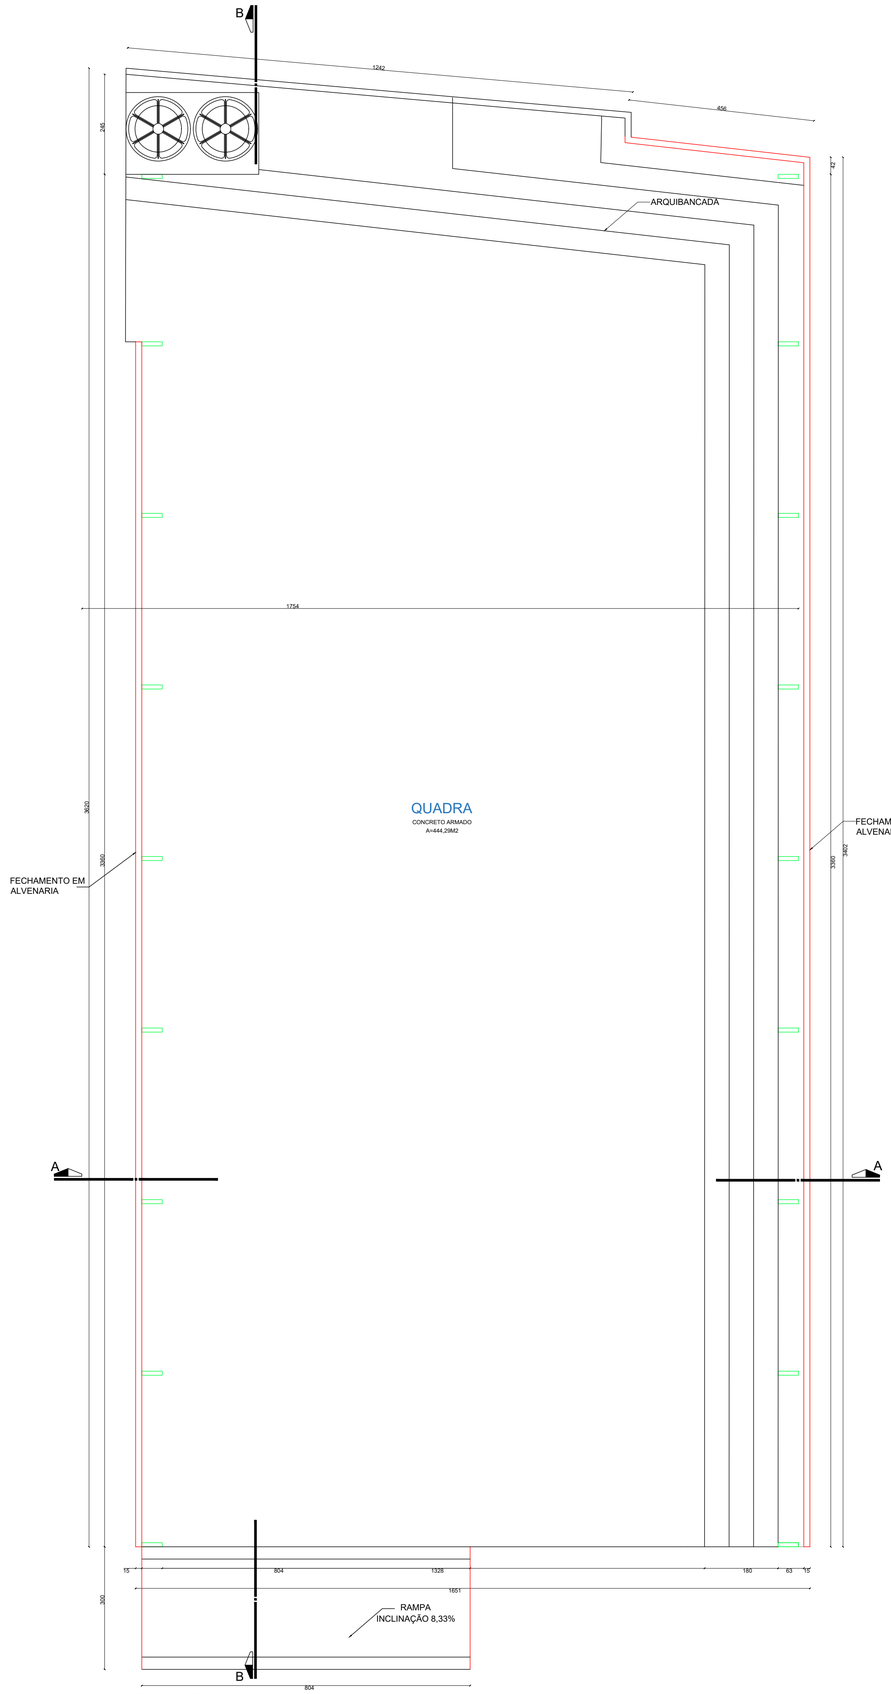

PLANTA BAIXA

Esc. 1:75

Área. Total 584,11 m2

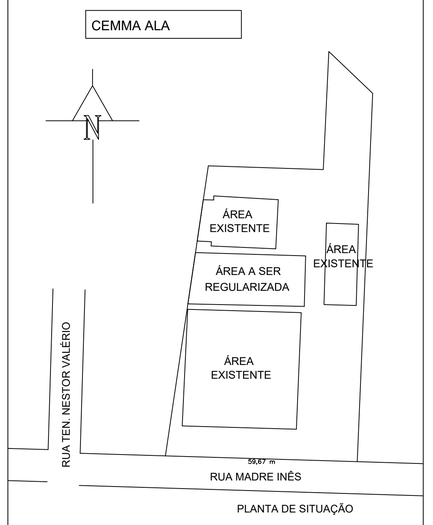

PLANTA DE SITUAÇÃO

ESTATÍSTICA	
ÁREA DO TERRENO	5.438,10m²
ÁREA PAVTO TÉRREO	584,11m²

OBRA
CENTRO DE EDUCAÇÃO DO MUNICIPIO DE MAFRA - GINÁSIO

PROPRIETÁRIO
PREFEITURA MUNICIPAL DE MAFRA-SC

ASSINATURA

ENDEREÇO
RUA MADRÉ INÊS - CENTRO II

CIDADE
MAFRA

UF
SC

CONTEÚDO
PLANTA DE PINTURA DA QUADRA POLIESPORTIVA E PLANTA BAIXA

ENG° RESPONSÁVEL
ARQ. DÉBORA KAHLOW SCHOSSIG
CAU A31356-4/ MATRÍCULA 2077-0

PRANCHA
01/04

DESENHO	DATA	ESCALA	INSC.IMOBIL.
ARQ. DÉBORA	MAIO/2025	INDICADAS	

PROJETO
PROJETO ARQUITETÔNICO