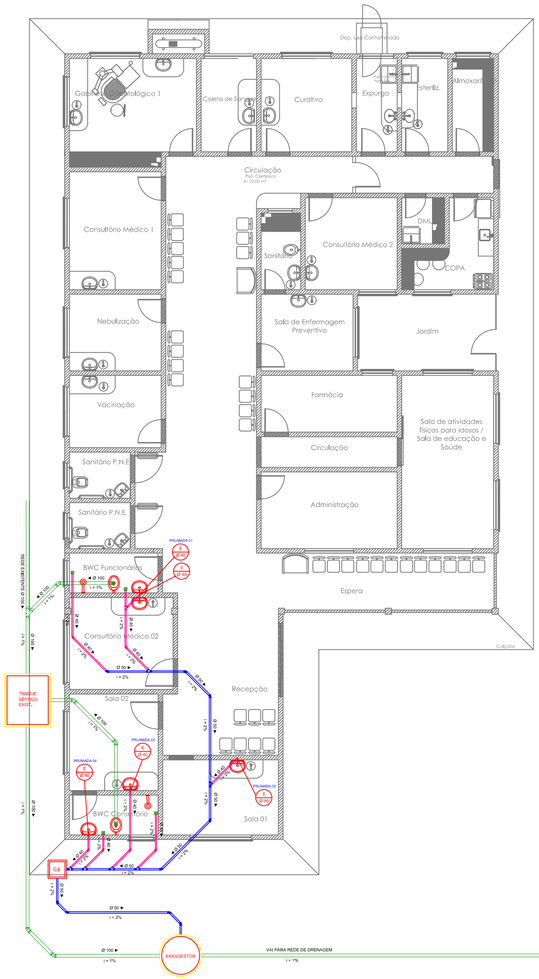



Planta Baixa Ampliação - Projeto Hidrossanitário

Escala 1:50

LEGENDA DE PROJETO

LEGENDA	DESCRIÇÃO
	TUBO PVC Ø 50 mm
	TUBO PVC Ø 25 mm
	JOELHO 90º PVC Ø 25 mm
	JOELHO 90º PVC Ø 25 mm (COM BUCHA DE LATÃO NOS PONTOS TERMINAIS)
	TÊ PVC Ø 25 mm
	TÊ DE REDUÇÃO PVC 50X25 mm
	REDUÇÃO LONGA PVC 50X25 mm
RG	REGISTRO DE GAVETA
RP	REGISTRO DE PRESSÃO (CHUVEIRO)
	ADAPTADOR PVC 25X3/4 PARA REGISTRO
CA	BACIA SANITÁRIA COM CAIXA ACOPL.
LV	LAVATÓRIO
CH	CHUVEIRO

Prumadas de Ligação de Água e Esgoto

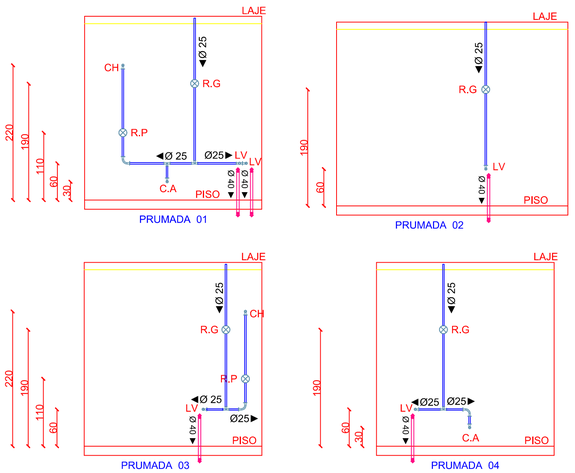


Planta Baixa Ampliação - Projeto Hidraúlico

Escala 1:50

LEGENDA DE PROJETO

LEGENDA	DESCRIÇÃO
	TUBO PVC Ø 100 mm
	TUBO PVC Ø 50 mm
	TUBO PVC Ø 40 mm
	JUNÇÃO PVC Ø 100 mm
	JOELHO 45 PVC Ø 100 mm
	JOELHO 90 PVC Ø 100 mm
	RALO SIFONADO PVC 100Ø 40 mm
	BUCHA DE REDUÇÃO PVC Ø 50 X 40
	JOELHO 45 PVC Ø 50 mm
	JUNÇÃO PVC Ø 50 mm
	JOELHO 45 PVC Ø 40 mm
	JUNÇÃO PVC Ø 40 mm
	JOELHO 90 PVC Ø 40 mm
	TÊ PVC Ø 40 mm
CI	CAIXA DE INSPEÇÃO 60 x 60 x 50 EM CONCRETO PRÉ MOLDADO

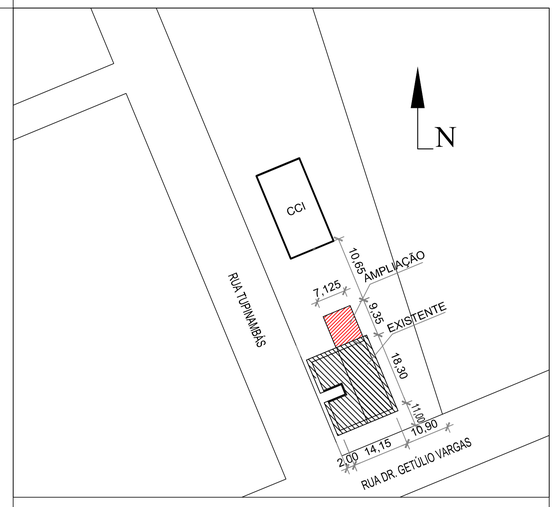

Planta de Situação - Escala: 1:750

Prefeitura de **Mafra**

PROJETO DE REFORMA E AMPLIAÇÃO

OBRA: REFORMA E AMPLIAÇÃO DA ESF. BENEMÉRITO JOSÉ TAUSCHECK - VISTA ALEGRE

OBJETO: PROJETO HIDROSSANITÁRIO

ENDEREÇO: RUA TUPINAMBÁS - CENTRO I BAIXADA - MAFRA

REFERÊNCIA: PROJETO DE ACESSIBILIDADE - NICOLE SCHAFHAUSER

PRANCHA 04/05

DATA: JULHO/2025

DESENHO: ALAN GABRIEL SCHITT

ESCALA: INDICADA

RESPONSÁVEL TÉCNICO:

Engº Alan Gabriel Schitt
CREA/SC 208500-7