


Planta Baixa - Projeto Elétrico

Área : 412,74m²

Escala 1:50

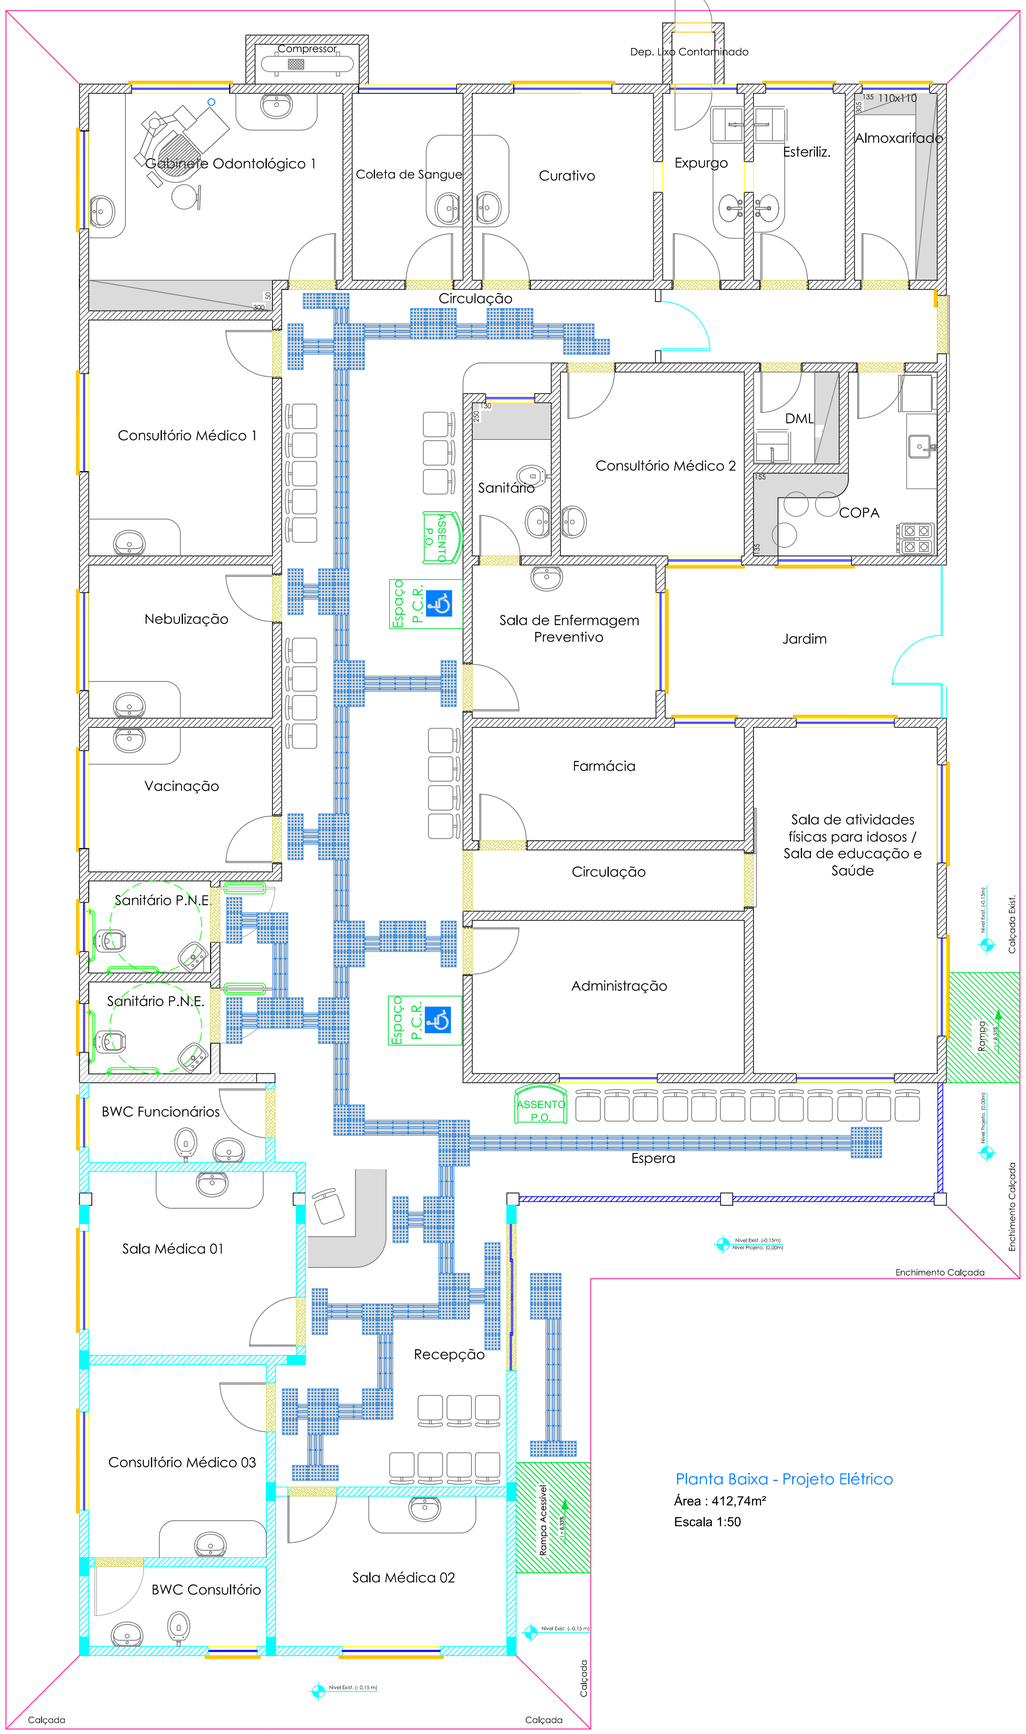

Planta de Situação - Escala: 1:750

LEGENDA

- Instalação de Rampa Acessivel + Corrimão
- Assento para pessoas com obesidade
- Demarcação de área para PcD
- Piso Tátil Alerta de borracha
- Piso Tátil Direcional de borracha

Prefeitura de **Mafra**

PROJETO DE REFORMA E AMPLIAÇÃO

OBRA: REFORMA E AMPLIAÇÃO DA ESF. BENEMÉRITO JOSÉ TAUSCHECK - VISTA ALEGRE

OBJETO: PROJETO DE IMPLANTAÇÃO DE SISTEMAS DE ACESSIBILIDADE

ENDEREÇO: RUA TUPINAMBÁS - CENTRO I BAIXADA - MAFRA

REFERÊNCIA: PROJETO DE ACESSIBILIDADE - NICOLE SCHAFHAUSER

PRANCHA 02/05

DATA: JULHO/2025

DESENHO: ALAN GABRIEL SCHITT

ESCALA: INDICADA

RESPONSÁVEL TÉCNICO:

Engº Alan Gabriel Schitt
CREA/SC 208500-7