
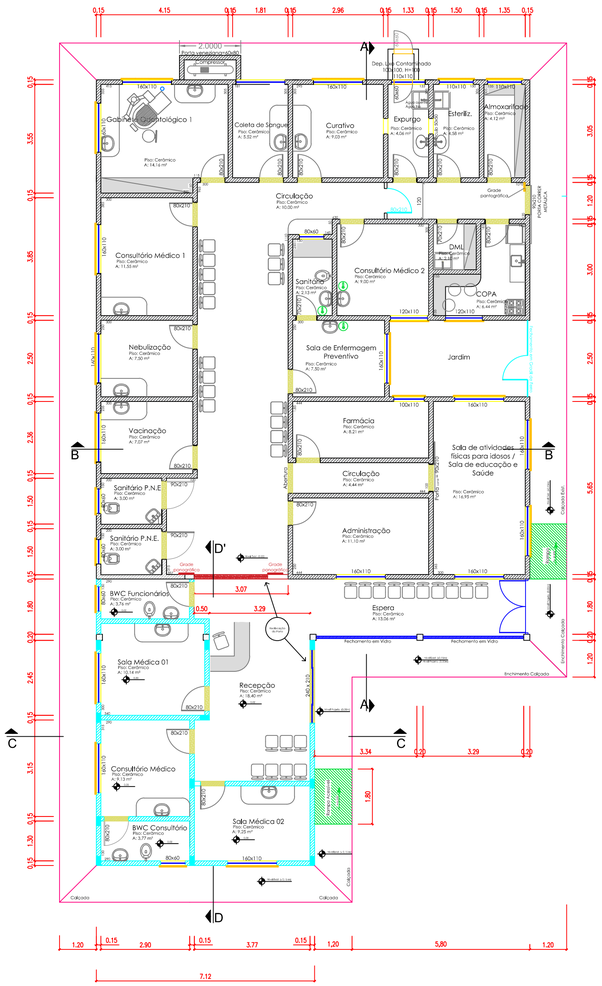



Planta Baixa - Reforma/Ampliação

Área á Reformar/Ampliar: 80,67m²


Área á Existente: 233,25m²

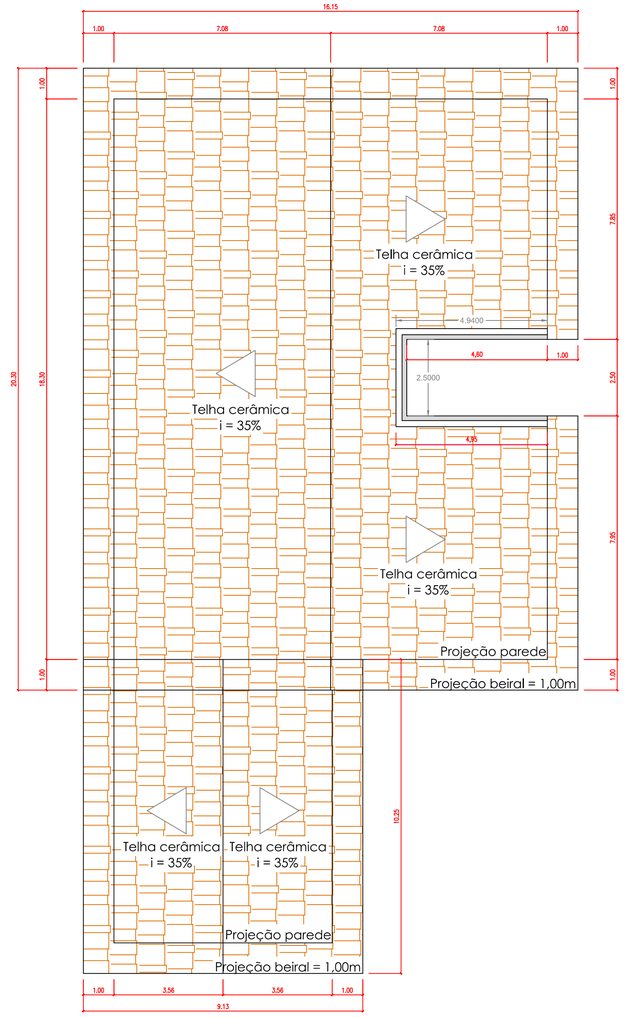


Planta de Cobertura

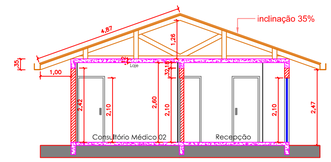


Corte C - C'

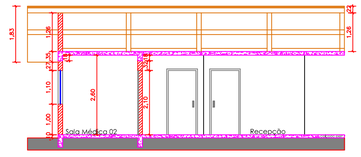


Corte D - D'

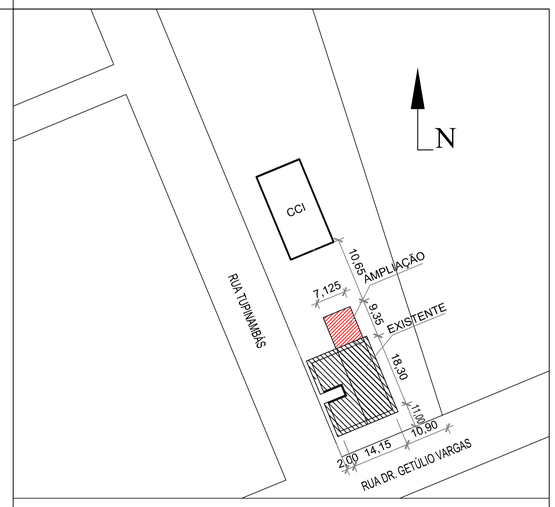


Planta de Situação - Escala: 1:750

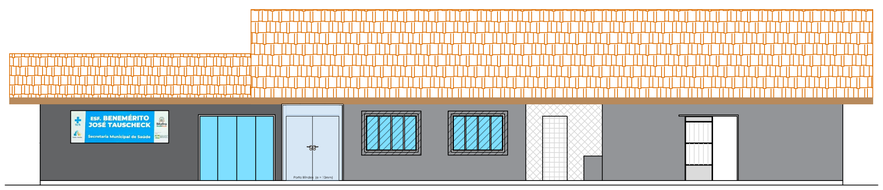


Elevação Frontal

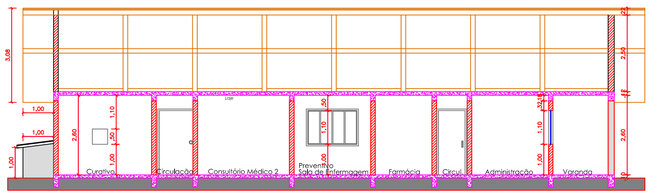

Corte A - A'

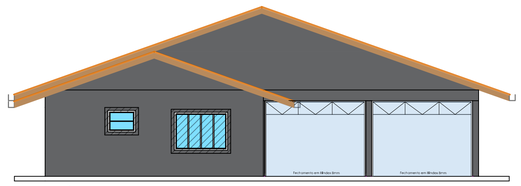

Elevação Lateral

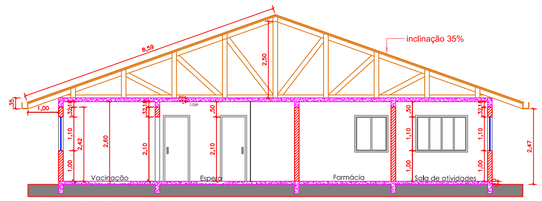

Corte B - B'

LEGENDA

- Parede a construir
- Parede a demolir
- Parede Existente

Prefeitura de **Mafra**

PROJETO DE REFORMA E AMPLIAÇÃO

OBRA:	REFORMA E AMPLIAÇÃO DA ESF. BENEMÉRITO JOSÉ TAUSCHECK - VISTA ALEGRE
OBJETO:	PROJETO ARQUITETÔNICO, CORTES E VISTAS
ENDEREÇO:	RUA TUPINAMBÁS - CENTRO I BAIXADA - MAFRA
REFERÊNCIA:	PROJETO DE ACESSIBILIDADE - NICOLE SCHAFHAUSER
PRANCHA	01/05
DATA:	JULHO/2025
DESENHO:	ALAN GABRIEL SCHITT
ESCALA:	1:100
RESPONSÁVEL TÉCNICO:	

Engº Alan Gabriel Schitt
CREA/SC 208500-7