
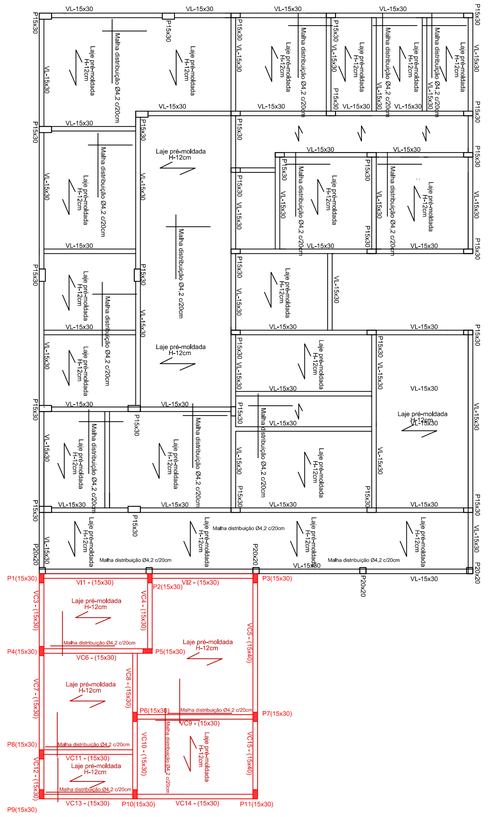


Planta Baixa Ampliação - Projeto Estrutural

Escala 1:50

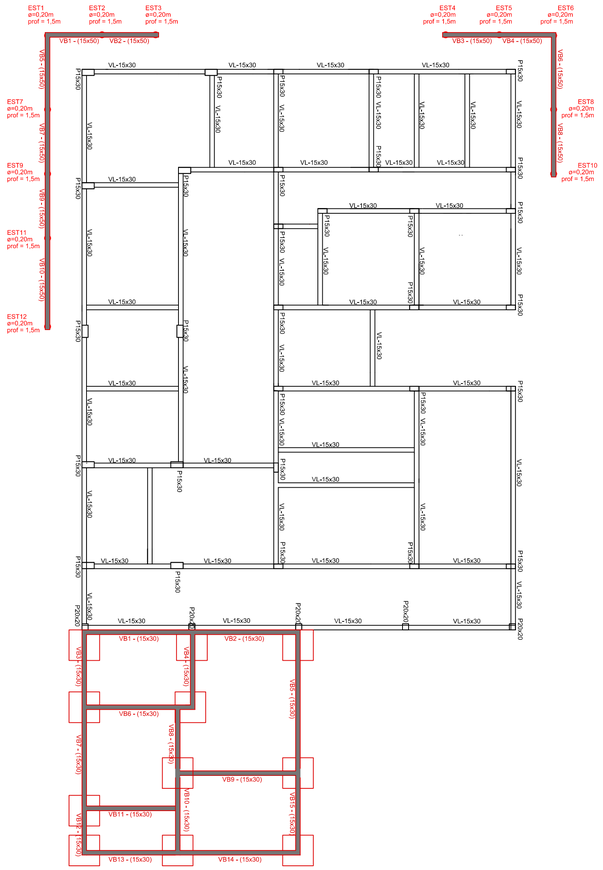


Planta Baixa Ampliação - Vigas Baldrames

Escala 1:50




Planta Baixa Ampliação - Sapatas

Escala 1:50

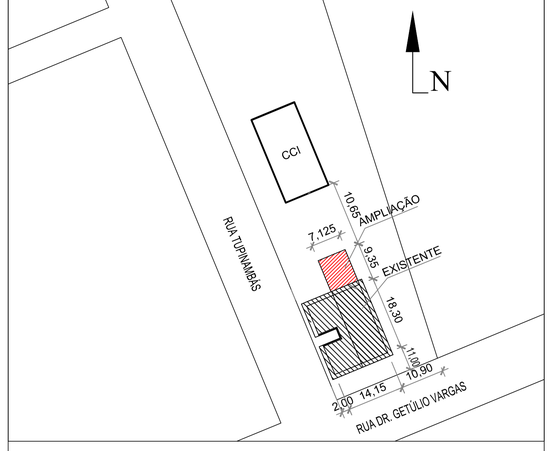


Planta de Situação - Escala: 1:750


VIGA BALDRAME - PADRÃO CALÇADA (15X50)

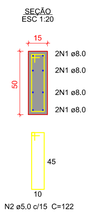


VIGA CINTA (VC5, VC15) PADRÃO (15X40)

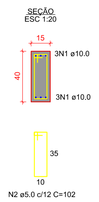


VIGA CINTA INVERTIDA (VI1, VI2) VIGA CINTA COMUM (VC3, VC4, VC6, VC7, VC8, VC9, VC10, VC11, VC12, VC13, VC14) PADRÃO (15X30)

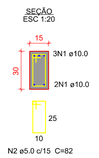


VIGA BALDRAME PADRÃO (15X30)

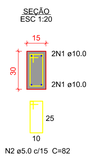


PILAR PADRÃO (15X30)

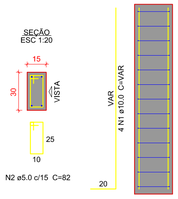


ARMAÇÃO PADRÃO SAPATAS

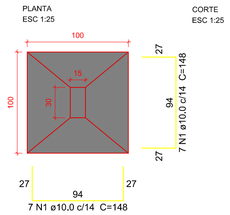

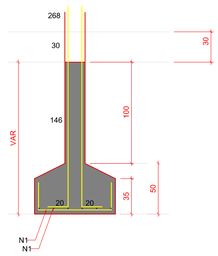

DETALHE PADRÃO - CONTENÇÃO CALÇADA

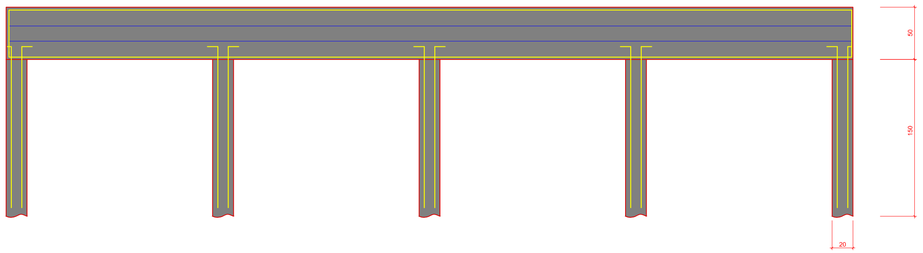

Prefeitura de **Mafra**

PROJETO DE REFORMA E AMPLIAÇÃO

OBRA: REFORMA E AMPLIAÇÃO DA ESF. BENEMÉRITO JOSÉ TAUSCHECK - VISTA ALEGRE

OBJETO: PROJETO ESTRUTURAL

ENDEREÇO: RUA TUPINAMBÁS - CENTRO I BAIXADA - MAFRA

REFERÊNCIA: PROJETO DE ACESSIBILIDADE - NICOLE SCHAFHAUSER

PRANCHA: 05/05

DATA: JULHO/2025

DESENHO: ALAN GABRIEL SCHITT

ESCALA: INDICADA

RESPONSÁVEL TÉCNICO:

Engº Alan Gabriel Schitt
CREA/SC 208500-7