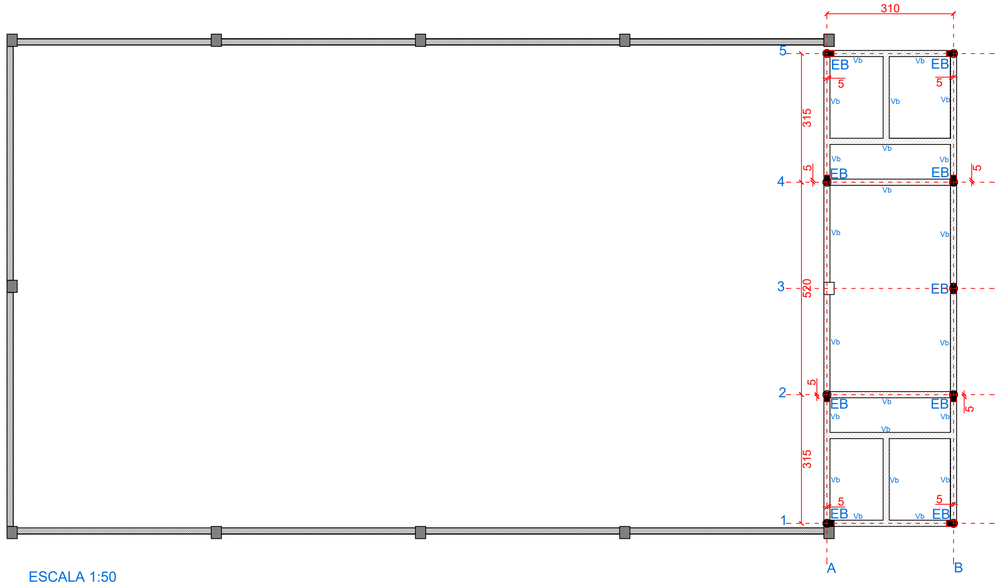

ESCALA 1:50

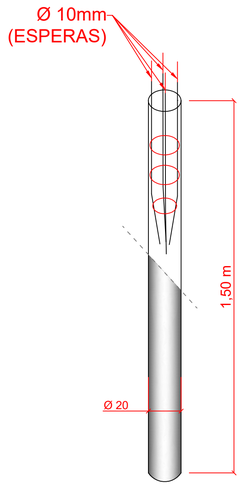

DETALHE - ESTACAS (EB)
BROCA
Sem escala

VIGA BALDRAME - PADRÃO
Sem escala

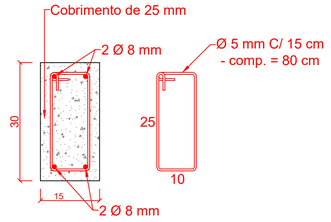

PROJETO ESTRUTURAL - VIGA BALDRAME E ESTACAS
ESC 1/75

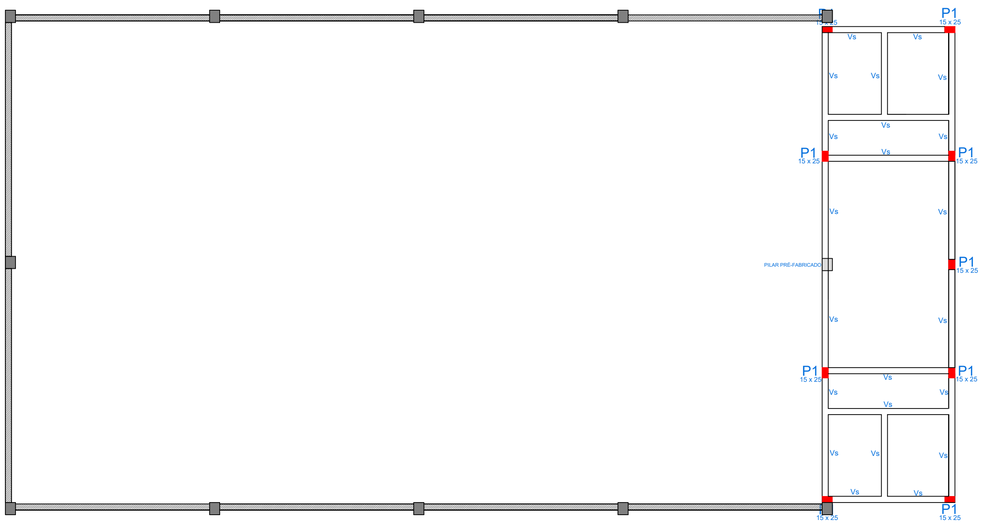

PROJETO ESTRUTURAL - PILARES E VIGAS SUPERIORES
ESC 1/75

ESPECIFICAÇÃO DE PILARES E VIGAS SUPERIORES

P1 - PILARES - PADRÃO

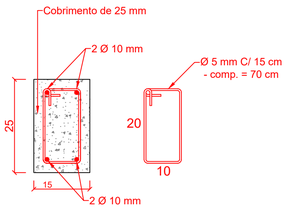

Sem escala

Vs - VIGAS SUPERIORES- PADRÃO

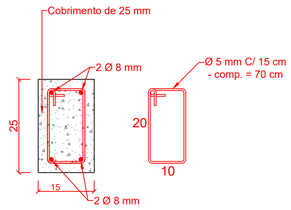

Sem escala

OBS: DIMENSÕES EM CENTÍMETROS, EXCETO ONDE INDICADO EM OUTRA UNIDADE

PROJETO ESTRUTURAL

OBRA: CENTRO DE CONVIVÊNCIA SOCIAL NO ASSENTAMENTO HERANÇA DO CONTESTADO

ENDEREÇO: ESTRADA GERAL – LOCALIDADE DE FAZENDA POTREIRO – MAFRA/SC
COORDENADAS: −26.15681767356607 8, −49.773098779299126

REFERÊNCIA: PROJETO ESTRUTURAL – FUNDAÇÃO, BALDRAME, VIGAS SUPERIORES

PRANCHA 03/03

DATA: DEZ/2024

DESENHO: DAVID MOREIRA BUENO/EVERTON WOJCIECHOVKI

ESCALA: INDICADA

RESPONSÁVEL TÉCNICO:

DIMENSÕES DA PRANCHA: 841 X 594 mm (A1)