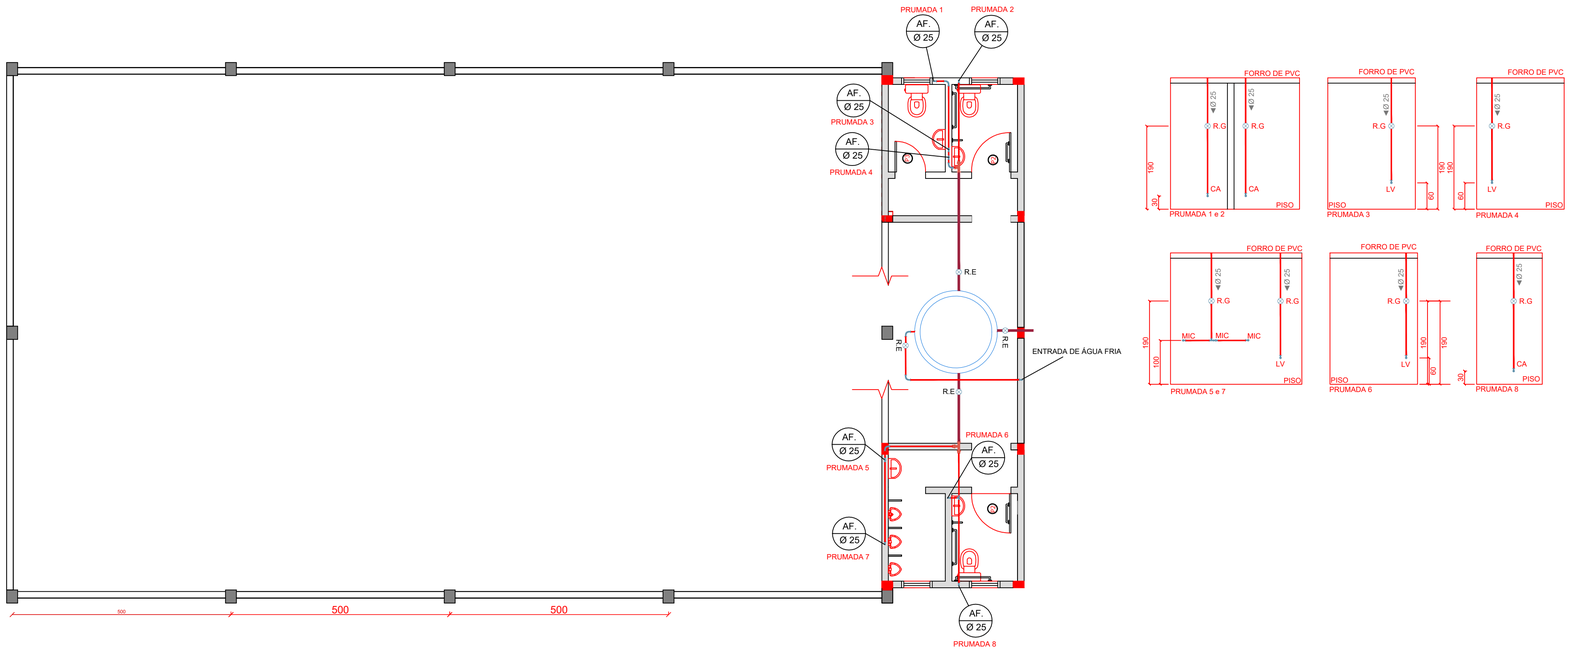

PROJETO REDE DE ÁGUA FRIA
ESC 1/75

ESGOTO

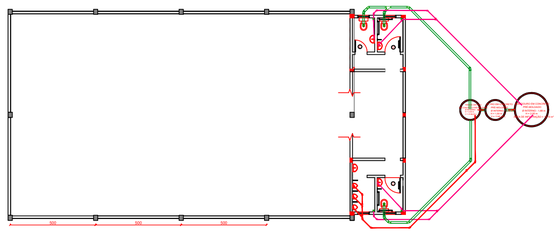

PROJETO SISTEMA ESGOTO
ESC 1/75

OBS: DIMENSÕES EM CENTÍMETROS, EXCETO ONDE INDICADO EM OUTRA UNIDADE

PROJETO HIDROSSANITÁRIO

OBRA: CENTRO DE CONVIVÊNCIA SOCIAL NO ASSENTAMENTO HERANÇA DO CONTESTADO

ENDEREÇO: ESTRADA GERAL – LOCALIDADE DE FAZENDA POTREIRO – MAFRA/SC
COORDENADAS: −26.156817673566078, −49.773098779299126

REFERÊNCIA: PROJETO HIDROSSANITÁRIO

PRANCHA 02/03

DATA: DEZ/2024

DESENHO: DAVID MOREIRA BUENO/EVERTON WOJCIECHOVKI

ESCALA: INDICADA

RESPONSÁVEL TÉCNICO:

DIMENSÕES DA PRANCHA: 841 X 594 mm (A1)