



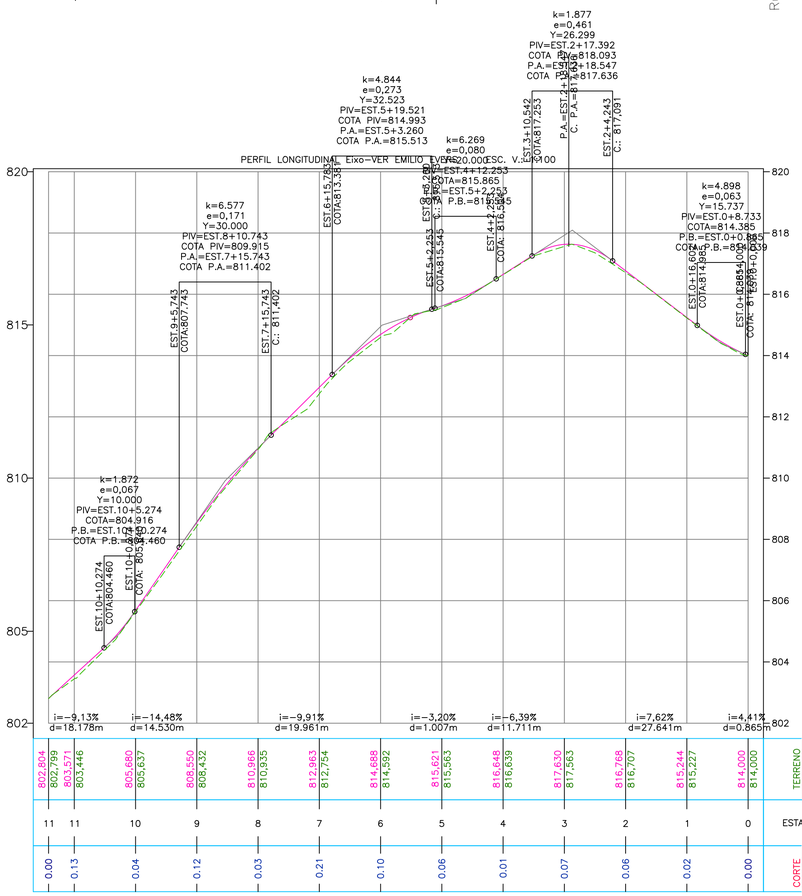

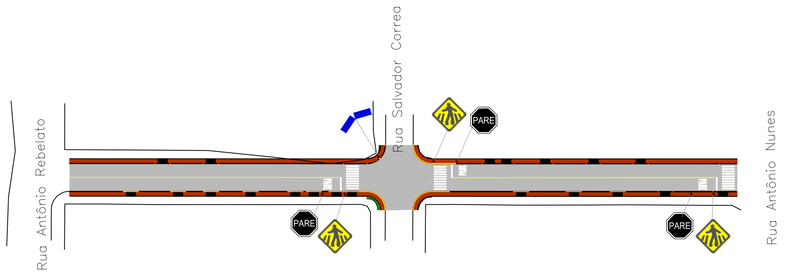

PROJETO DE SINALIZAÇÃO - EIXO RUA EMÍLIO EVERS
ESCALA 1/1000

PLANTA DE LOCALIZAÇÃO
ESCALA 1/7500



VOLUME TOTAL							
Estaca	Área de Corte (m²)	Área de Aterro (m²)	Volume de Corte (m3)	Volume de Aterro (m3)	Volum. Corte Acum. (m3)	Volum Aterro Acum. (m3)	Volume Líquido (m3)
0+0,00	4,16	0,49	0,00	0,00	0,00	0,00	0,00
1+0,00	4,70	0,14	88.59	6,30	88,59	6,30	82,29
2+0,00	4,07	0,28	87.73	4,20	176,32	10,50	165,82
3+0,00	3,39	0,07	74.61	3,43	250,93	13,93	237,00
4+0,00	3,77	0,01	71.60	0,79	322,53	14,72	307,80
5+1,48	2,55	0,68	67.89	7,42	390,41	22,15	368,27
5+10,00	8,75	0,00	48.11	2,88	438,52	25,03	413,49
6+0,00	1,94	1,24	53.45	6,21	491,97	31,24	460,73
7+0,00	3,07	0,00	50.12	12,44	542,09	43,67	498,41
8+0,00	6,02	0,00	90.86	0,02	632,95	43,70	589,25
9+0,00	4,02	0,31	100.35	3,15	733,30	46,85	686,45
10+0,00	4,47	0,16	84.94	4,74	818,23	51,59	766,65
11+8,40	0,00	0,00	63.54	2,26	881,78	53,85	827,93

QUANTITATIVO PAVIMENTAÇÃO

DESCRIÇÃO	ÁREA (m²)	QUANTIDADE
CONCRETO ASFÁLTICO (CBUQ - FAIXA C)	2.838,76	141,93 m³
BASE EM BRITA GRADUADA SIMPLES (BGS)		425,81 m³
SUB-BASE (PEDRA PULMÃO)		1.012,09 m³
IMPRIMAÇÃO EM EAI (Tx 0,0013 T/m²)		3,69 ton.
PINTURA DE LIGAÇÃO RR-2C (Tx 0,00045 T/m²)		1,13 ton.
PASSEIO COM PEDRISCO OU LASTRO DE BRITA nº 0 (e:3cm)	897,00	26,91 m³
MOVIMENTAÇÃO DE TERRA -CORTE	-	1.184,18m³
MOVIMENTAÇÃO DE TERRA - ATERRO	-	53,85m³
MEIO FIO À IMPLANTAR	598,00 METROS LINEARES	
EXTENSÃO TOTAL DA VIA	300,00 METROS	

QUANTITATIVO SINALIZAÇÃO

DESCRIÇÃO	QUANT.
PLACA DE PASSAGEM SINALIZADA DE PEDESTRE A-32b	03 UN.
PLACA DE SIGA EM FRENTE R-26	0 UN.
PLACA DE DUPLO SENTIDO DE CIRCULAÇÃO R-28	0 UN.
PLACA DE VELOCIDADE MÁXIMA PERMITIDA R-19	0 UN.
PLACA DE PARADA OBRIGATÓRIA R-1	03 UN.
PLACA INFORMATIVA DE LOGRADOURO (50x25cm)	02 UN.
PINTURA DA DESCRIÇÃO PARE (H = 1,60m)	10,56 m²
PINTURA DE SETA INDICATIVA - PEM (H = 5,00m)	0,00 m²
PINTURA DE FAIXA DE PEDESTRE TIPO FTP-1	48,00 m²
LINHAS DE RETENÇÃO LRE	5,04 m²
LINHA SIMPLES CONTÍNUA LFO-1	23,76m²
LINHA SIMPLES SECCIONADA LFO-2	0,00 m²
LINHA DE CANALIZAÇÃO - LCA	0,00 m²
ZEBRADO DE PREENCHIMENTO DE ÁREA - ZPA	0,00 m²
LINHA DE BORDO	59,80 m²
PINTURA DE MEIO FIO - MFCO 5	148,85 m²

LEGENDA PAVIMENTAÇÃO

- PASSEIO COM LASTRO DE BRITA
- PAVIMENTAÇÃO EM CBUQ À EXECUTAR
- VIA NÃO PAVIMENTADA
- PAVIMENTAÇÃO EM CBUQ EXISTENTE
- PAVIMENTAÇÃO EM BLOCO DE CONCRETO INTERTRAVADO EXISTENTE
- MEIO FIO A IMPLANTAR
- ALINHAMENTO PREDIAL
- ÁREA DE CORTE
- ÁREA DE ATERRO
- ÁREA SEM INTERVENÇÃO

LEGENDA SINALIZAÇÃO

- PLACA DE VELOCIDADE MÁXIMA PERMITIDA R-19
- PLACA DE SIGA EM FRENTE R-26
- PLACA DE SENTIDO DUPLO R-28
- PLACA DE PARADA OBRIGATÓRIA R-1
- PLACA DE PASSAGEM SINALIZADA DE PEDESTRE A-32b
- PLACA DE ESTREITAMENTO DE VIA AO CENTRO A-21a
- PLACA INFORMATIVA DE LOGRADOURO (60x30cm)
- INDICAÇÃO DE POSTE EXISTENTE

OBRA:
PROJETO DE PAVIMENTAÇÃO, DRENAGEM E SINALIZAÇÃO DA RUA EMILIO EVERS (trecho 01), MAFRA/SC

PROPRIETÁRIO
PREFEITURA MUNICIPAL DE MAFRA

CPF / CNPJ
83.102.509/0001-72

ENDEREÇO
AVENIDA PREF. FREDERICO HEYSE, 1386

CIDADE: MAFRA | ESTADO: SC | TELEFONE: **(47) 3641-4000**

PREFEITURA MUNICIPAL DE MAFRA
83.102.509/0001-72

PROJETO DE PAVIMENTAÇÃO
RUA EMILIO EVERS (trecho 01), MAFRA/SC

CONTEÚDO
PROJETO GEOMÉTRICO
PROJETO DE SINALIZAÇÃO
TABELA MOVIMENTAÇÃO DE TERRA

LEVANTAMENTO TOPOGRÁFICO
Eng. Antonio Carlos Kuhl Jr., Gutemberg Pereira dos Santos e Valdecir Jaroszevski

DESENHO
AMPLANORTE

ARQUIVO DIGITAL
PREF_CORREDOR_VER_EMILIO_EVERS.dwg

RESPONSÁVEL TÉCNICO

RESPONSÁVEL TÉCNICO

ART

ESCALA
INDICADA

DATA
SET/2025

PRANCHA
01/03

Prefeitura de **Mafra**

FOLHA A1