




PROJETO DE PAVIMENTAÇÃO - EIXO RUA EMÍLIO EVERS


ESCALA 1/1000

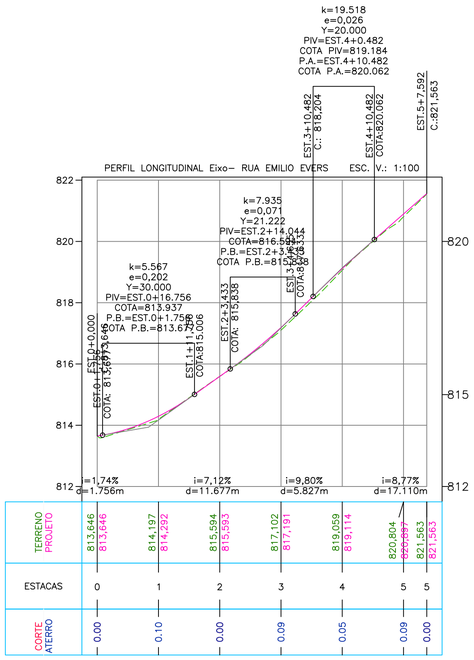



VOLUME TOTAL							
Estaca	Área de Corte (m²)	Área de Aterro (m²)	Volume de Corte (m3)	Volume de Aterro (m3)	Volum. Corte Acum. (m3)	Volum Aterro Acum. (m3)	Volume Líquido (m3)
0+0,02	8,55	0,00	0.00	0,00	0,00	0,00	0,00
0+5,99	3,37	0,82	35.59	2,45	35,59	2,45	33,14
1+0,00	2,43	0,75	40.60	11,00	76,20	13,45	62,75
2+0,00	3,84	0,09	62.71	8,42	138,91	21,87	117,04
3+0,00	3,85	0,05	76.86	1,45	215,77	23,32	192,45
4+0,00	3,82	0,13	76.66	1,82	292,43	25,15	267,29
5+0,00	2,22	0,93	60.38	10,64	352,81	35,79	317,02
5+7,50	5,67	1,33	29.57	8,48	382,38	44,27	338,11

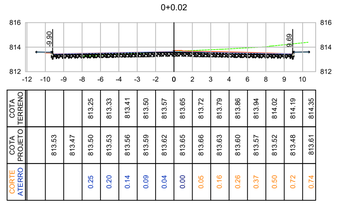


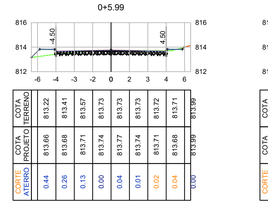

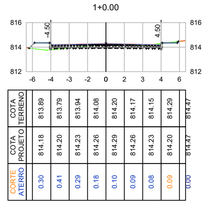

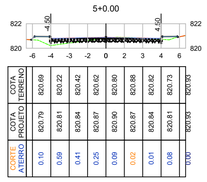

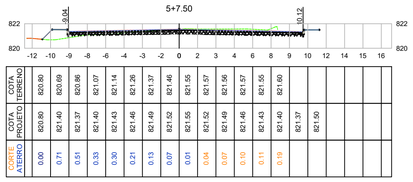

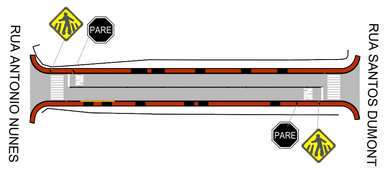


PROJETO DE SINALIZAÇÃO - EIXO RUA EMÍLIO EVERS

ESCALA 1/1000

PLANTA DE LOCALIZAÇÃO

ESCALA 1/7500

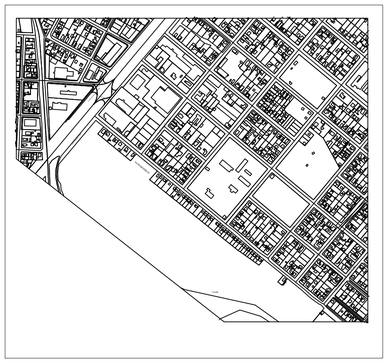

QUANTITATIVO PAVIMENTAÇÃO

DESCRIÇÃO	ÁREA (m²)	QUANTIDADE
CONCRETO ASFÁLTICO (CBUQ - FAIXA C)	1:217.25	60,86 m³
BASE EM BRITA GRADUADA SIMPLES (BGS)		182,58 m³
SUB-BASE (PEDRA PULMÃO)		446,32 m³
IMPRIMAÇÃO EM EAI (Tx 0,0013 T/m²)		1,58 ton.
PINTURA DE LIGAÇÃO RR-2C (Tx 0,00045 T/m²)		0,48 ton.
PASSEIO COM PEDRISCO OU LASTRO DE BRITA nº 0 (e:3cm)	405,00	12,15 m³
MOVIMENTAÇÃO DE TERRA -CORTE	-	382,38m³
MOVIMENTAÇÃO DE TERRA - ATERRO	-	44,27m³
MEIO FIO À IMPLANTAR	270,00 METROS LINEARES	
EXTENSÃO TOTAL DA VIA	135,25 METROS	

QUANTITATIVO SINALIZAÇÃO

DESCRIÇÃO	QUANT.
PLACA DE PASSAGEM SINALIZADA DE PEDESTRE A-32b	02 UN.
PLACA DE SIGA EM FRENTE R-26	0 UN.
PLACA DE DUPLO SENTIDO DE CIRCULAÇÃO R-28	0 UN.
PLACA DE VELOCIDADE MÁXIMA PERMITIDA R-19	0 UN.
PLACA DE PARADA OBRIGATÓRIA R-1	02 UN.
PLACA INFORMATIVA DE LOGRADOURO (50x25cm)	0 UN.
PINTURA DA DESCRIÇÃO PARE (H = 1,60m)	7,04 m²
PINTURA DE SETA INDICATIVA - PEM (H = 5,00m)	0,00 m²
PINTURA DE FAIXA DE PEDESTRE TIPO FTP-1	32,00 m²
LINHAS DE RETENÇÃO LRE	3,36 m²
LINHA SIMPLES CONTÍNUA LFO-1	10,64m²
LINHA SIMPLES SECCIONADA LFO-2	0,00 m²
LINHA DE CANALIZAÇÃO - LCA	0,00 m²
ZEBRADO DE PREENCHIMENTO DE ÁREA - ZPA	0,00 m²
LINHA DE BORDO	27,00 m²
PINTURA DE MEIO FIO - MFCO 5	65,09 m²

LEGENDA PAVIMENTAÇÃO

- PASSEIO COM LASTRO DE BRITA
- PAVIMENTAÇÃO EM CBUQ À EXECUTAR
- VIA NÃO PAVIMENTADA
- PAVIMENTAÇÃO EM CBUQ EXISTENTE
- PAVIMENTAÇÃO EM BLOCO DE CONCRETO INTERTRAVADO EXISTENTE
- MEIO FIO A IMPLANTAR
- ALINHAMENTO PREDIAL
- ÁREA DE CORTE
- ÁREA DE ATERRO
- ÁREA SEM INTERVENÇÃO

LEGENDA SINALIZAÇÃO

- PLACA DE VELOCIDADE MÁXIMA PERMITIDA R-19
- PLACA DE SIGA EM FRENTE R-26
- PLACA DE SENTIDO DUPLO R-28
- PLACA DE PARADA OBRIGATÓRIA R-1
- PLACA DE PASSAGEM SINALIZADA DE PEDESTRE A-32b
- PLACA DE ESTREITAMENTO DE VIA AO CENTRO A-21a
- PLACA INFORMATIVA DE LOGRADOURO (60x30cm)
- INDICAÇÃO DE POSTE EXISTENTE

OBRA:
PROJETO DE PAVIMENTAÇÃO, DRENAGEM E SINALIZAÇÃO DA RUA EMILIO EVERS (trecho 02), MAFRA/SC

PROPRIETÁRIO
PREFEITURA MUNICIPAL DE MAFRA

CPF / CNPJ
83.102.509/0001-72

ENDEREÇO
AVENIDA PREF. FREDERICO HEYSE, 1386

CIDADE
MAFRA

ESTADO
SC

TELEFONE
(47) 3641-4000

PREFEITURA MUNICIPAL DE MAFRA
83.102.509/0001-72

PROJETO DE PAVIMENTAÇÃO
RUA EMILIO EVERS (trecho 02), MAFRA/SC

CONTEÚDO
PROJETO GEOMÉTRICO
PROJETO DE SINALIZAÇÃO
TABELA MOVIMENTAÇÃO DE TERRA

LEVANTAMENTO TOPOGRÁFICO
Eng. Antonio Carlos Kuhl Jr., Gutemberg Pereira dos Santos e Valdecir Jaroszevski

DESENHO
AMPLANORTE

ARQUIVO DIGITAL
PROT_CORREDOR_EMILIO_PREF.dwg

RESPONSÁVEL TÉCNICO

RESPONSÁVEL TÉCNICO

Prefeitura de Mafra

ART

ESCALA
INDICADA

DATA
SET/2025

PRANCHA
01/02

FOLHA A1