



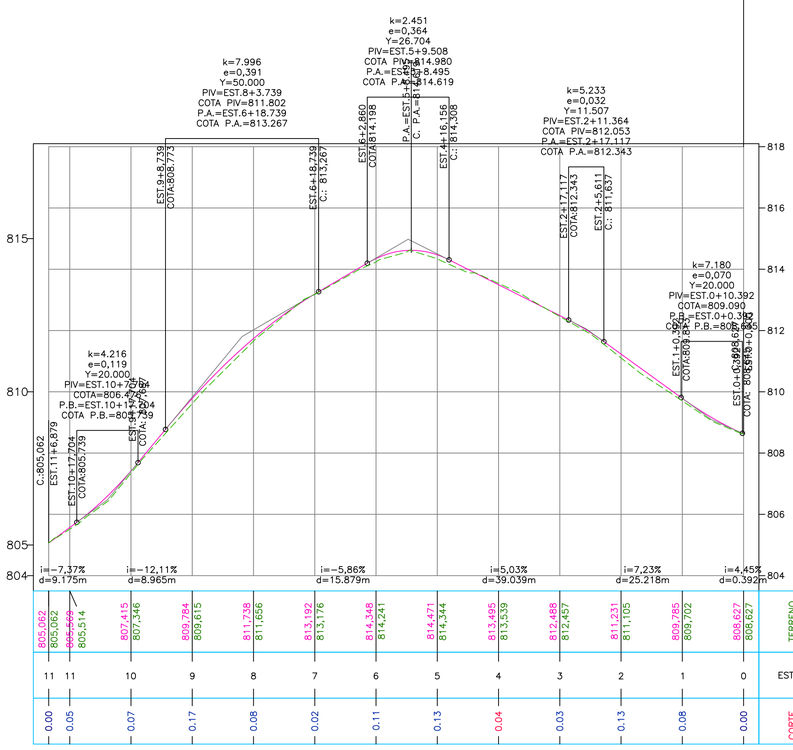

PERFIL LONGITUDINAL Eixo–GERMANO EVERS ESC. V.: 1:100

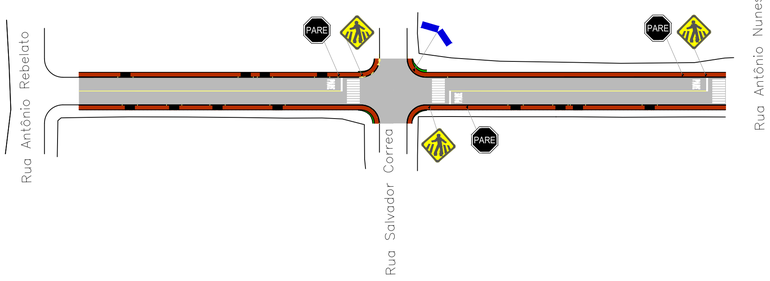

VOLUME TOTAL							
Estaca	Área de Corte (m²)	Área de Aterro (m²)	Volume de Corte (m3)	Volume de Aterro (m3)	Volum. Corte Acum. (m3)	Volum Aterro Acum. (m3)	Volume Líquido (m3)
0+0,00	3,43	0,90	0.00	0,00	0,00	0,00	0,00
1+0,00	3,56	0,59	69.91	14,94	69,91	14,94	54,97
2+0,00	3,50	0,22	70.57	8,13	140,48	23,07	117,41
3+0,00	4,10	0,39	75.99	6,12	216,47	29,19	187,28
4+0,00	4,19	0,55	82.88	9,45	299,34	38,64	260,70
4+17,36	1,48	1,44	49.15	17,33	348,49	55,96	292,53
5+10,04	6,78	0,00	52.34	9,16	400,83	65,12	335,71
6+0,00	2,53	0,60	46.36	3,00	447,19	68,12	379,07
7+0,00	4,30	0,23	68.29	8,36	515,48	76,48	439,00
8+0,00	3,28	0,02	75.81	2,57	591,29	79,04	512,24
9+0,00	3,52	0,00	68.02	0,23	659,31	79,27	580,04
10+0,00	5,05	0,00	85.72	0,00	745,03	79,27	665,76
11+6,88	0,00	0,00	67.89	0,00	812,92	79,27	733,65


QUANTITATIVO PAVIMENTAÇÃO

DESCRIÇÃO	ÁREA (m²)	QUANTIDADE
CONCRETO ASFÁLTICO (CBUQ - FAIXA C)	2.650,00	132,50 m³
BASE EM BRITA GRADUADA SIMPLES (BGS)		397,50 m³
SUB-BASE (PEDRA PULMÃO)		871,62 m³
IMPRIMAÇÃO EM EAI (Tx 0,0013 T/m²)		3,44 ton.
PINTURA DE LIGAÇÃO RR-2C (Tx 0,00045 T/m²)		1,19 ton.
PASSEIO COM PEDRISCO OU LASTRO DE BRITA nº 0 (e:3cm)	618,16	18,54 m³
MOVIMENTAÇÃO DE TERRA -CORTE	-	995,90 m³
MOVIMENTAÇÃO DE TERRA - ATERRO	-	79,27m³
MEIO FIO À IMPLANTAR	523,58 METROS LINEARES	
EXTENSÃO TOTAL DA VIA	279,40 METROS	

QUANTITATIVO SINALIZAÇÃO

DESCRIÇÃO	QUANT.
PLACA DE PASSAGEM SINALIZADA DE PEDESTRE A-32b	03 UN.
PLACA DE SIGA EM FRENTE R-26	0 UN.
PLACA DE DUPLO SENTIDO DE CIRCULAÇÃO R-28	0 UN.
PLACA DE VELOCIDADE MÁXIMA PERMITIDA R-19	0 UN.
PLACA DE PARADA OBRIGATÓRIA R-1	03 UN.
PLACA INFORMATIVA DE LOGRADOURO (50x25cm)	2 UN.
PINTURA DA DESCRIÇÃO PARE (H = 1,60m)	10,56 m²
PINTURA DE SETA INDICATIVA - PEM (H = 5,00m)	0,00 m²
PINTURA DE FAIXA DE PEDESTRE TIPO FTP-1	48,00 m²
LINHAS DE RETENÇÃO LRE	5,04 m²
LINHA SIMPLES CONTÍNUA LFO-1	16,98m²
LINHA SIMPLES SECCIONADA LFO-2	0,00 m²
LINHA DE CANALIZAÇÃO - LCA	0,00 m²
ZEBRADO DE PREENCHIMENTO DE ÁREA - ZPA	0,00 m²
LINHA DE BORDO	41,77 m²
PINTURA DE MEIO FIO - MFCO 5	142,08 m²

PLANTA DE LOCALIZAÇÃO
ESCALA 1/7500

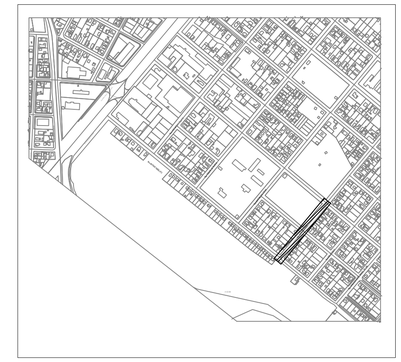

LEGENDA PAVIMENTAÇÃO

- PASSEIO COM LASTRO DE BRITA
- PAVIMENTAÇÃO EM CBUQ A EXECUTAR
- VIA NÃO PAVIMENTADA
- PAVIMENTAÇÃO EM CBUQ EXISTENTE
- PAVIMENTAÇÃO EM BLOCO DE CONCRETO INTERTRAVADO EXISTENTE
- MEIO FIO A IMPLANTAR
- ALINHAMENTO PREDIAL
- ÁREA DE CORTE
- ÁREA DE ATERRO
- ÁREA SEM INTERVENÇÃO

LEGENDA SINALIZAÇÃO

- PLACA DE VELOCIDADE MÁXIMA PERMITIDA R-19
- PLACA DE SIGA EM FRENTE R-26
- PLACA DE SENTIDO DUPLO R-28
- PLACA DE PARADA OBRIGATÓRIA R-1
- PLACA DE PASSAGEM SINALIZADA DE PEDESTRE A-32b
- PLACA DE ESTREITAMENTO DE VIA AO CENTRO A-21a
- PLACA INFORMATIVA DE LOGRADOURO (60x30cm)
- INDICAÇÃO DE POSTE EXISTENTE

OBRA:
PROJETO DE PAVIMENTAÇÃO, DRENAGEM E SINALIZAÇÃO DA RUA GERMANO EVERS, MAFRA/SC

PROPRIETÁRIO
PREFEITURA MUNICIPAL DE MAFRA

CPF / CNPJ
83.102.509/0001-72

ENDEREÇO
AVENIDA PREF. FREDERICO HEYSE, 1386

CIDADE
MAFRA

ESTADO
SC

TELEFONE
(47) 3641-4000

PREFEITURA MUNICIPAL DE MAFRA
83.102.509/0001-72

PROJETO DE PAVIMENTAÇÃO
RUA GERMANO EVERS, MAFRA/SC

CONTEÚDO
PROJETO GEOMÉTRICO
PROJETO DE SINALIZAÇÃO
TABELA MOVIMENTAÇÃO DE TERRA

LEVANTAMENTO TOPOGRÁFICO
Eng. Antonio Carlos Kuhl Jr., Gutemberg Pereira dos Santos e Valdecir Jaroszevski

DESENHO
AMPLANORTE

ARQUIVO DIGITAL
PREF_CORREDOR_GERMANO.dwg

RESPONSÁVEL TÉCNICO

RESPONSÁVEL TÉCNICO

ART

ESCALA
INDICADA

DATA
SET/2025

Prefeitura de **Mafra**

PRANCHA
01/03

FOLHA A1