

PROJETO GEOMÉTRICO - EIXO RUA LIDIO SPROTTE

ESCALA 1/1000

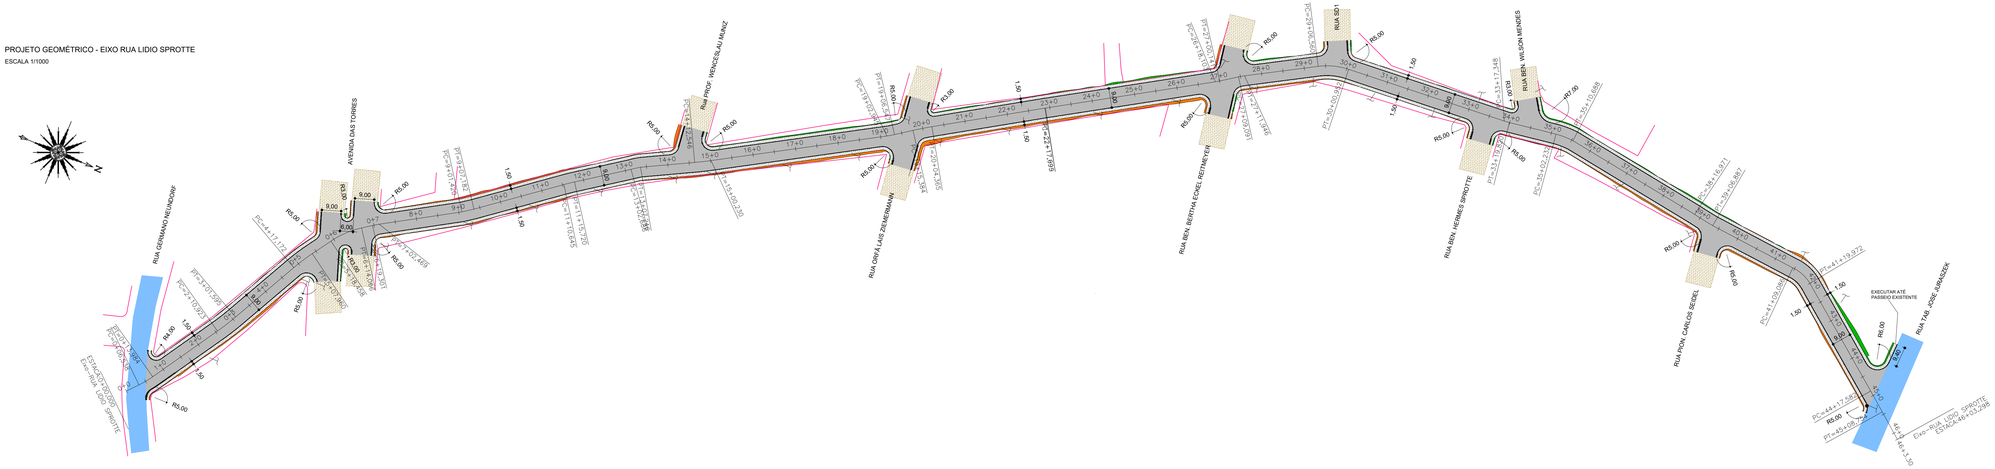

PROJETO DE SINALIZAÇÃO - EIXO RUA LIDIO SPROTTE

ESCALA 1/1000

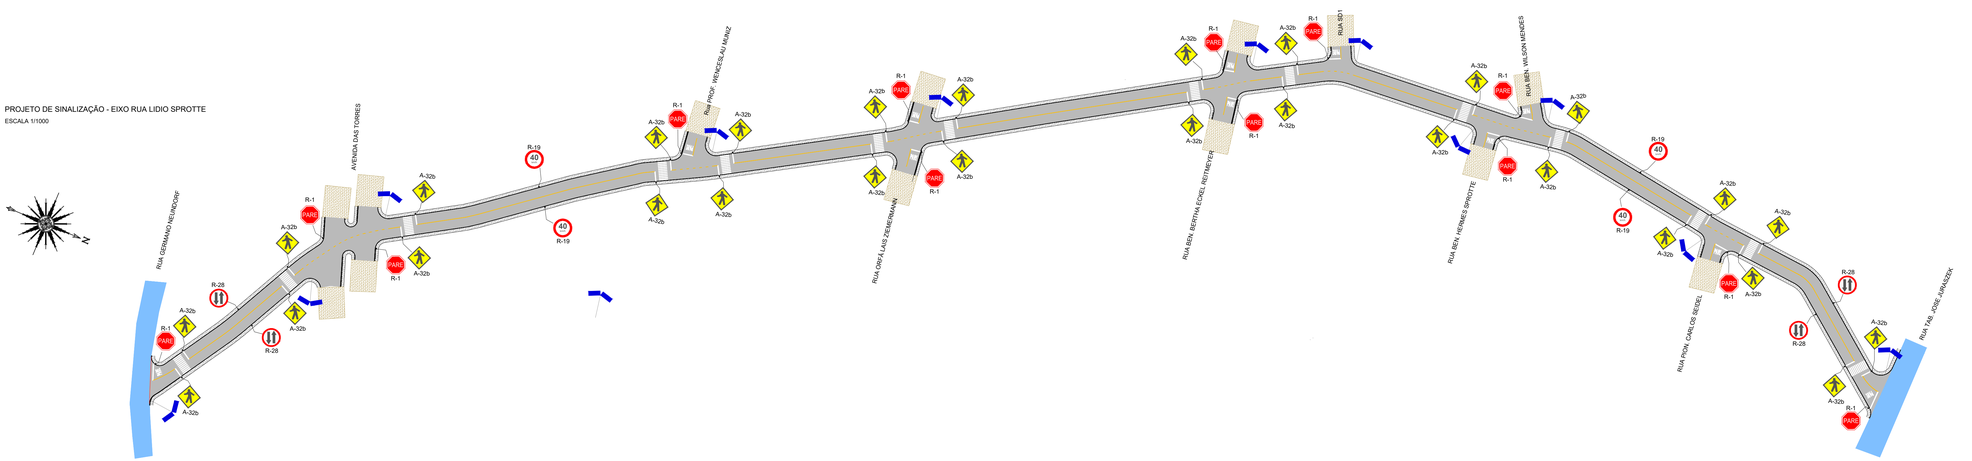

PLANTA DE LOCALIZAÇÃO

ESCALA 1/7500



QUANTITATIVO - PAVIMENTAÇÃO (ESTACAS 0+10,73 A 464+0,39)

DESCRIÇÃO	ÁREA (m²)	VOLUME (m³)
CONCRETO ASFÁLTICO (CBUQ - FAIXA C)	8.974,60	448,73
BASE EM BRITA GRADUADA SIMPLES (BGS)		897,46
SUB-BASE (PEDRA PULMÃO)		2.692,38
IMPRIMAÇÃO EM CM-30 (Tx 0,0012 T/m²)		10,77
PINTURA DE LIGAÇÃO RR-2C (Tx 0,0004 T/m²)		3,59
PASSEIO COM LASTRO DE BRITA (e:5cm)	2.676,80	133,84
MOVIMENTAÇÃO DE TERRA - CORTE	-	1.007,67
MOVIMENTAÇÃO DE TERRA - ATERRO	-	880,38
MEIO FIO À IMPLANTAR	1.766,00 METROS LINEARES	
EXTENSÃO TOTAL DA VIA	891,09 METROS	

QUANTITATIVO SINALIZAÇÃO

DESCRIÇÃO	QUANT.
PLACA DE PASSAGEM SINALIZADA DE PEDESTRE A-32b	28 UNI.
PLACA DE DUPLO SENTIDO DE CIRCULAÇÃO R-28	04 UNI.
PLACA DE VELOCIDADE MÁXIMA PERMITIDA R-19	04 UNI.
PLACA DE PARADA OBRIGATÓRIA R-1	13 UNI.
PLACA INFORMATIVA DE LOGRADOURO (60x30cm)	12 UNI.

QUANTITATIVO SINALIZAÇÃO

DESCRIÇÃO	QUANT.
PINTURA DA DESCRIÇÃO PARE (H = 2.40m - 2,92m² cada)	32,12 m²
PINTURA DE FAIXA DE PEDESTRE TIPO FTP-1	246,40 m²
LINHAS DE RETENÇÃO LRE	76,44 m²
LINHA SIMPLES CONTÍNUA LFO-1	68,15 m²
LINHA SIMPLES SECCIONADA LFO-2	4,81 m²
LINHA DE BORDO	176,62 m²
PINTURA DE MEIO FIO	476,87 m²

LEGENDA PAVIMENTAÇÃO

- PASSEIO COM LASTRO DE BRITA
- PAVIMENTAÇÃO EM CBUQ À EXECUTAR
- VIA NÃO PAVIMENTADA
- PAVIMENTAÇÃO EM CBUQ EXISTENTE
- TRECHO A SER EXECUTADO RECAPEAMENTO ASFÁLTICO
- MEIO FIO A IMPLANTAR
- ALINHAMENTO PREDIAL
- ÁREA DE CORTE
- ÁREA DE ATERRO
- TRECHO JÁ CONTEMPLADO NO PROJETO DA RUA 08 DE MARÇO

LEGENDA SINALIZAÇÃO

- PARE — PLACA DE PARADA OBRIGATÓRIA R-1
- PLACA DE SENTIDO PROIBIDO R-3
- 40 — PLACA DE VELOCIDADE MÁXIMA PERMITIDA R-19
- E — PLACA PROIBIDO ESTACIONAR R-6a
- PLACA DE SIGA EM FRENTE R-26
- PLACA DE SENTIDO DUPLO R-28
- PLACA DE PASSAGEM SINALIZADA DE PEDESTRE A-32b
- PLACA DE ESTREITAMENTO DE VIA AO CENTRO A-21a
- PLACA DE ESTREITAMENTO DE VIA 'A ESQUERDA A-21b
- PLACA DE CURVA ACENTUADA EM "S" A ESQUERDA A-4a
- PLACA DE CURVA ACENTUADA EM "S" À DIREITA A-4b
- PLACA INFORMATIVA DE LOGRADOURO (60x30cm)
- INDICAÇÃO DE POSTE EXISTENTE

OBRA:
PROJETO DE PAVIMENTAÇÃO, DRENAGEM E SINALIZAÇÃO DA RUA JOÃO LICNERSKI, MAFRA/SC

PROPRIETÁRIO
PREFEITURA MUNICIPAL DE MAFRA

CPF / CNPJ
83.102.509/0001-72

ENDEREÇO
AVENIDA PREF. FREDERICO HEYSE, 1386

CIDADE: MAFRA | ESTADO: SC | TELEFONE: **(47) 3641-4000**

PREFEITURA MUNICIPAL DE MAFRA
83.102.509/0001-72

PROJETO DE PAVIMENTAÇÃO
RUA LIDIO SPROTTE, MAFRA/SC

CONTEÚDO
PROJETO GEOMÉTRICO
PROJETO DESINALIZAÇÃO

DESENHO
CRIS BRED7

ARQUIVO DIGITAL
PL_PAV_LIDIO_SPROTTE.dwg

RESPONSÁVEL TÉCNICO

RESPONSÁVEL TÉCNICO

ART

ESCALA
INDICADA

DATA
JUN/2024

PRANCHA
01/04

Ampla Norte
(47) 3642-0665
www.amplanorte.org.br

POLAR 1200x864