
PERFIL LONGITUDINAL Eixo–RUA LIDIO SPROTTE ESC. V.: 1:200

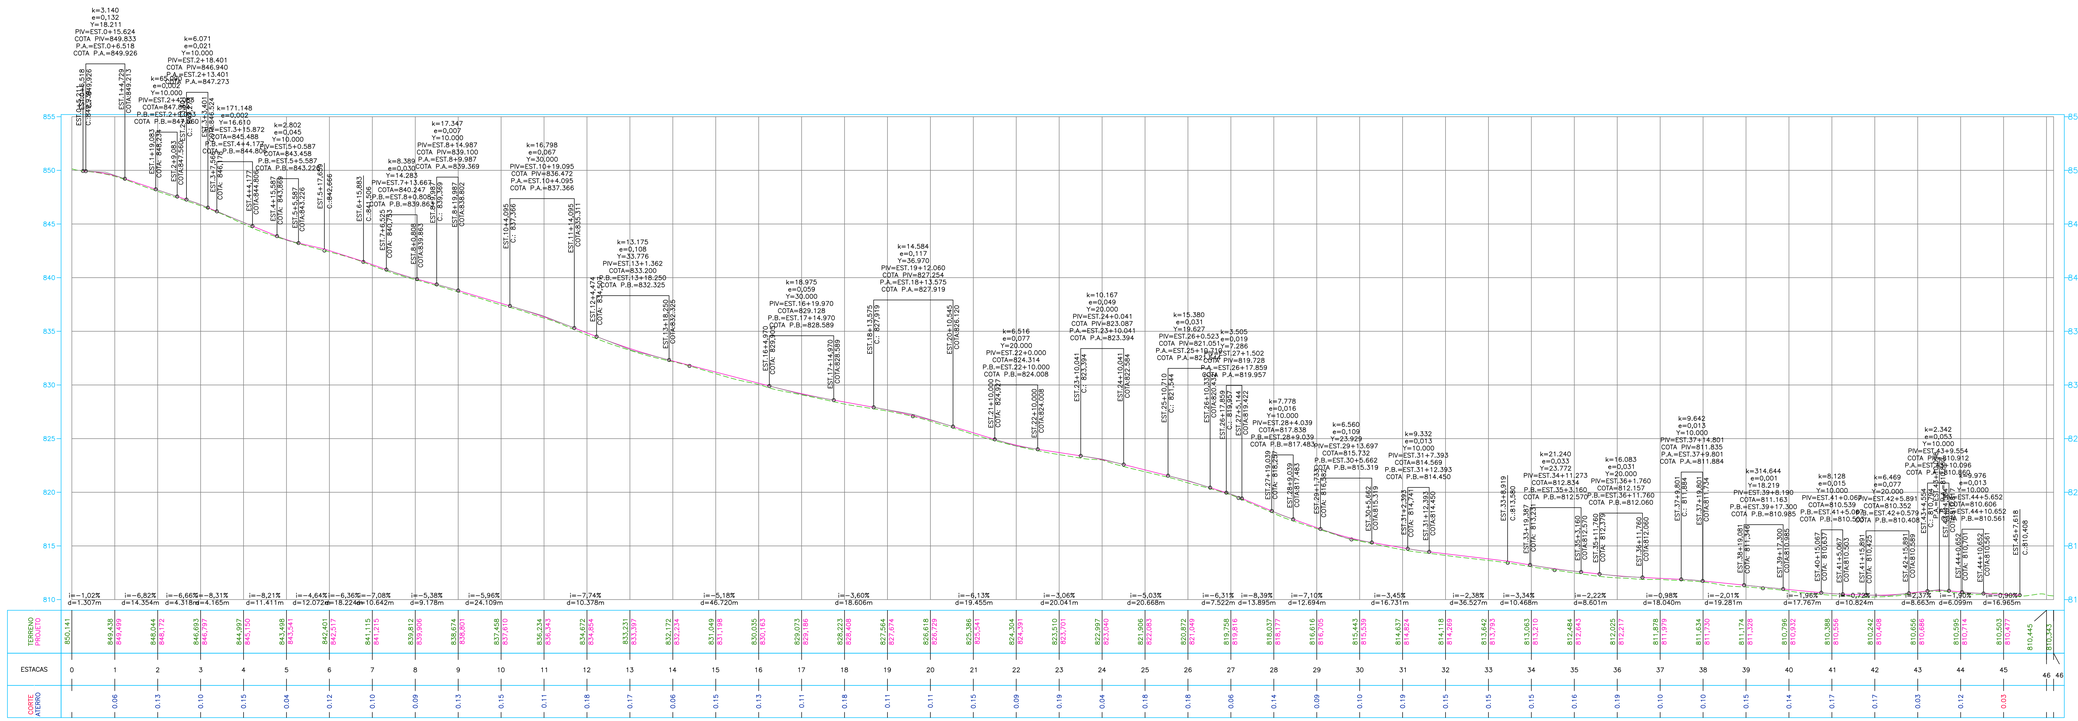

VOLUME TOTAL							
Estaca	Área de Corte (m²)	Área de Aterro (m²)	Volume de Corte (m3)	Volume de Aterro (m3)	Volum. Corte Acum. (m3)	Volum Aterro Acum. (m3)	Volume Líquido (m3)
0+10,26	0,06	0,29	0,00	0,00	0,00	0,00	0,00
0+13,96	0,06	0,93	0,25	2,26	0,25	2,26	-2,02
1+1,03	0,02	0,94	0,28	6,57	0,52	8,84	-8,31
2+0,50	0,51	0,54	5,07	13,98	5,59	22,82	-17,22
2+13,50	0,93	0,64	7,66	6,42	13,48	29,24	-15,76
3+0,00	0,80	0,74	8,05	6,13	21,53	35,37	-13,84
4+0,00	1,02	0,55	18,16	12,84	39,69	48,21	-8,52
4+17,17	0,85	0,14	16,05	5,90	55,69	54,10	1,59
5+0,00	0,38	0,81	1,74	1,30	57,43	55,40	2,03
5+7,96	0,40	1,91	3,24	10,34	60,66	65,74	-5,08
5+16,46	2,84	1,30	17,01	16,97	77,67	82,61	-4,94
6+0,00	3,90	1,42	6,33	1,85	84,00	84,46	-0,45
6+14,07	3,38	0,29	61,79	10,78	145,79	95,24	50,55
7+0,86	0,07	1,74	12,18	7,02	157,97	102,26	55,71
7+2,47	0,24	2,06	0,21	3,33	158,18	105,59	52,59
8+0,00	0,64	0,29	7,75	20,61	165,93	126,20	39,74
9+0,00	0,99	0,44	15,23	7,23	181,16	133,42	47,74
9+7,16	1,62	0,36	8,79	2,24	189,95	136,26	53,69
10+0,00	0,87	0,65	15,67	8,48	205,62	142,74	63,08
11+0,00	1,47	0,30	23,40	9,55	229,21	152,29	76,93
11+13,18	0,90	0,53	10,66	5,50	244,87	157,79	87,08
12+0,00	0,22	0,79	3,65	4,51	248,72	162,29	86,43
13+0,00	0,34	0,65	5,59	14,40	254,31	176,70	77,62
13+7,25	0,47	0,56	2,96	4,29	257,28	181,00	76,19
14+0,00	1,27	0,16	10,95	4,61	268,23	185,70	82,54
14+12,55	1,51	0,84	17,41	8,28	285,64	191,97	93,67
15+0,00	0,99	1,15	9,44	7,24	295,08	199,21	95,87
15+0,23	1,20	1,17	0,27	0,26	295,35	199,47	95,89
16+0,00	1,12	0,97	23,03	21,10	318,36	220,57	97,78
17+0,00	1,29	1,19	24,16	21,58	342,52	242,15	100,37
18+0,00	0,86	1,91	22,55	31,02	365,07	273,17	91,90
19+0,00	1,42	1,20	23,79	31,15	388,86	304,32	84,54
19+2,95	0,04	1,89	2,15	4,25	391,01	308,58	82,43
20+4,36	4,08	0,95	44,42	28,18	435,43	336,75	98,68
21+0,00	1,09	1,45	40,48	18,78	475,92	355,54	120,38
22+0,00	1,32	0,23	24,18	16,77	500,10	372,30	127,79
23+0,00	0,99	1,48	23,04	17,03	523,14	389,34	133,80
24+0,00	0,81	0,45	17,99	19,27	541,03	408,61	132,42
25+0,00	0,86	1,49	16,74	19,44	557,77	428,05	129,72
26+0,00	1,73	1,56	25,95	30,57	583,72	458,62	125,10
26+16,10	0,41	0,35	19,33	17,32	603,05	475,94	127,13
27+11,95	2,32	0,26	18,86	4,19	621,92	480,14	141,78
28+0,00	0,94	1,16	13,11	5,70	635,02	485,83	149,19
29+10,10	0,82	0,44	13,29	12,08	648,31	497,91	150,41
29+0,00	1,06	0,22	4,63	1,61	652,94	499,52	153,42
29+4,56	0,97	0,13	0,67	1,15	659,61	500,66	158,95
29+13,79	0,52	0,27	5,48	1,43	665,08	502,10	162,98
30+0,95	0,62	0,25	4,18	1,86	669,26	503,95	165,31
31+0,00	0,09	0,96	6,72	11,56	675,98	515,51	160,47
32+0,00	0,18	0,74	2,65	17,02	678,63	532,53	146,10
33+0,00	0,35	0,72	5,28	14,58	683,91	547,11	136,79
33+17,26	0,25	1,14	5,24	16,10	689,15	563,21	125,94
33+19,82	0,73	1,34	1,32	2,48	690,47	565,69	124,77
34+0,00	0,42	1,42	11,56	24,78	702,02	590,47	111,55
35+2,23	0,34	1,49	0,84	3,24	702,87	593,71	109,16
36+0,46	0,29	1,87	1,15	7,20	704,01	600,91	103,10
37+10,89	0,13	1,75	2,75	7,34	706,76	608,45	98,34
38+0,00	0,26	0,99	1,72	12,69	708,52	621,14	85,37
37+0,00	2,00	1,05	22,61	20,39	729,13	641,53	87,59
39+0,00	2,21	0,62	42,10	16,73	771,23	658,26	112,97
39+16,97	0,84	1,86	25,82	21,22	797,05	679,48	117,57
39+0,00	1,10	1,56	2,84	5,32	799,88	684,81	115,08
39+1,93	0,86	1,40	1,99	2,85	801,88	687,66	114,22
39+6,89	1,69	1,14	6,65	6,17	808,53	693,83	114,90
40+0,00	1,79	0,54	23,29	10,88	832,01	704,70	127,31
41+0,00	1,08	1,19	17,29	28,70	850,71	733,40	117,31
41+9,09	1,97	0,00	13,84	7,71	874,55	741,11	133,44
41+14,53	0,52	0,73	7,51	3,35	882,06	744,46	137,60
41+19,97	0,67	0,62	3,60	3,74	885,66	748,20	137,46
42+0,00	0,83	0,00	0,02	0,02	885,68	748,21	137,47
43+0,00	2,43	3,13	33,16	37,51	918,82	774,33	144,50
44+0,00	1,80	3,81	40,26	69,36	959,08	843,69	115,39
44+17,68	2,45	0,32	35,61	36,28	994,69	879,96	114,71
45+0,00	2,27	0,01	5,72	0,40	1000,39	880,37	120,02
45+3,17	0,84	0,00	4,63	0,01	1005,32	880,38	124,94
45+8,75	0,00	0,00	2,35	0,00	1007,67	880,38	127,29
46+0,66	0,00	0,00	0,00	0,00	1007,67	880,38	127,29
46+3,90	0,00	0,00	0,00	0,00	1007,67	880,38	127,29

QUANTITATIVO - PAVIMENTAÇÃO (ESTACAS 0+10,70 A 45+5,39)

DESCRIÇÃO	ÁREA (m²)	VOLUME (m³)
CONCRETO ASFÁLTICO (CBUQ - FAIXA C)	8.974,60	448,73
BASE EM BRITA GRADUADA SIMPLES (BGS)		897,46
SUB-BASE (PEDRA PULMÃO)		2.692,38
IMPRIMAÇÃO EM CM-30 (Tx 0,0012 T/m²)		10,77
PINTURA DE LIGAÇÃO RR-2C (Tx 0,0004 T/m²)		3,59
PASSEIO COM LASTRO DE BRITA (e:5cm)	2.676,80	133,84
MOVIMENTAÇÃO DE TERRA - CORTE	-	1.007,67
MOVIMENTAÇÃO DE TERRA - ATERRO	-	880,38
MEIO FIO À IMPLANTAR	1.766,00 METROS LINEARES	
EXTENSÃO TOTAL DA VIA	891,09 METROS	

QUANTITATIVO SINALIZAÇÃO

DESCRIÇÃO	QUANT.
PLACA DE PASSAGEM SINALIZADA DE PEDESTRE A-32b	28 UNI.
PLACA DE DUPLO SENTIDO DE CIRCULAÇÃO R-28	04 UNI.
PLACA DE VELOCIDADE MÁXIMA PERMITIDA R-19	04 UNI.
PLACA DE PARADA OBRIGATÓRIA R-1	13 UNI.
PLACA INFORMATIVA DE LOGRADOURO (60x30cm)	12 UNI.

QUANTITATIVO SINALIZAÇÃO

DESCRIÇÃO	QUANT.
PINTURA DA DESCRIÇÃO PARE (H = 2.40m - 2.92m² cada)	32,12 m²
PINTURA DE FAIXA DE PEDESTRE TIPO FTP-1	246,40 m²
LINHAS DE RETENÇÃO LRE	76,44 m²
LINHA SIMPLES CONTÍNUA LFO-1	68,15 m²
LINHA SIMPLES SECCIONADA LFO-2	4,81 m²
LINHA DE BORDO	176,62 m²
PINTURA DE MEIO FIO	476,87 m²

LEGENDA PAVIMENTAÇÃO

- PASSEIO COM LASTRO DE BRITA
- PAVIMENTAÇÃO EM CBUQ À EXECUTAR
- VIA NÃO PAVIMENTADA
- PAVIMENTAÇÃO EM CBUQ EXISTENTE
- TRECHO A SER EXECUTADO RECAPEAMENTO ASFÁLTICO
- MEIO FIO A IMPLANTAR
- ALINHAMENTO PREDIAL
- ÁREA DE CORTE
- ÁREA DE ATERRO
- TRECHO JÁ CONTEMPLADO NO PROJETO DA RUA 08 DE MARÇO

LEGENDA SINALIZAÇÃO

- PARE — PLACA DE PARADA OBRIGATÓRIA R-1
- PLACA DE SENTIDO PROIBIDO R-3
- 40 — PLACA DE VELOCIDADE MÁXIMA PERMITIDA R-19
- PLACA PROIBIDO ESTACIONAR R-6a
- PLACA DE SIGA EM FRENTE R-26
- PLACA DE SENTIDO DUPLO R-28
- PLACA DE PASSAGEM SINALIZADA DE PEDESTRE A-32b
- PLACA DE ESTREITAMENTO DE VIA AO CENTRO A-21a
- PLACA DE ESTREITAMENTO DE VIA 'A ESQUERDA A-21b
- PLACA DE CURVA ACENTUADA EM "S" A ESQUERDA A-4a
- PLACA DE CURVA ACENTUADA EM "S" À DIREITA A-4b
- PLACA INFORMATIVA DE LOGRADOURO (60x30cm)
- INDICAÇÃO DE POSTE EXISTENTE

OBRA:
PROJETO DE PAVIMENTAÇÃO, DRENAGEM E SINALIZAÇÃO DA RUA JOÃO LICNERSKI, MAFRA/SC

PROPRIETÁRIO
PREFEITURA MUNICIPAL DE MAFRA

CPF / CNPJ
83.102.509/0001-72

ENDEREÇO
AVENIDA PREF. FREDERICO HEYSE, 1386

CIDADE	ESTADO	TELEFONE
MAFRA	SC	**(47) 3641-4000**

PREFEITURA MUNICIPAL DE MAFRA
83.102.509/0001-72

PROJETO DE PAVIMENTAÇÃO
RUA LIDIO SPROTTE, MAFRA/SC

CONTEÚDO
PERFIL LONGITUDINAL

RESPONSÁVEL TÉCNICO

DESENHO
CRIS BRIDT

RESPONSÁVEL TÉCNICO

Ampla Norte
(47) 3642-0665
www.amplanorte.org.br

ARQUIVO DIGITAL
01_PAV_LIDIO_SPROTTE.dwg

ART | ESCALA INDICADA | DATA **JUN/2024** | PRANCHA **02/04**

FOLHA 1200x594