



PROJETO DE PAVIMENTAÇÃO - EIXO RUA SALVADOR CORREA

ESCALA 1/1000

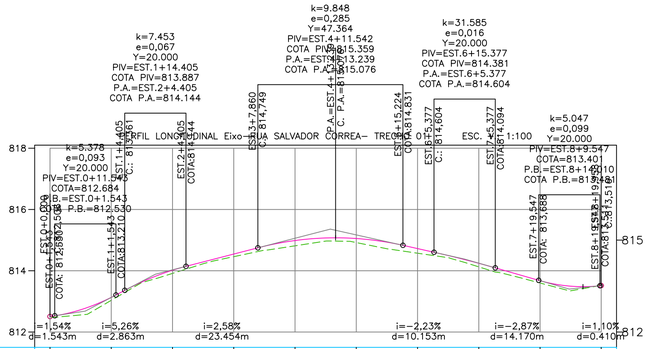

TERRENO PROJETO	812,506 812,506	813,035 813,131	813,914 814,018	814,460 814,546	814,815 814,987	814,920 815,053	814,573 814,724	814,127 814,244	813,600 813,675	813,516 813,516
ESTACAS	0	1	2	3	4	5	6	7	8	8
CORTE ATERRO	0.00	0.10	0.10	0.09	0.17	0.13	0.15	0.12	0.07	0.00

VOLUME TOTAL							
Estaca	Área de Corte (m²)	Área de Aterro (m²)	Volume de Corte (m3)	Volume de Aterro (m3)	Volum. Corte Acum. (m3)	Volum Aterro Acum. (m3)	Volume Líquido (m3)
0+0,00	0,00	0,00	0.00	0,00	0,00	0,00	0,00
0+10,52	1,93	1,26	10.14	6,65	10,14	6,65	3,49
1+0,00	3,16	0,37	24.13	7,75	34,27	14,40	19,87
2+0,00	2,62	0,38	57.90	7,55	92,16	21,95	70,21
3+0,00	2,71	0,62	53.38	9,98	145,54	31,94	113,61
4+0,00	3,01	0,09	57.22	7,06	202,76	39,00	163,77
5+0,00	2,17	0,86	51.74	9,48	254,51	48,47	206,04
6+0,00	2,12	0,79	42.88	16,48	297,39	64,96	232,43
7+0,00	2,17	0,75	42.89	15,45	340,28	80,41	259,87
8+0,00	3,52	0,50	56.88	12,57	397,16	92,98	304,19
8+9,47	2,72	0,66	29.54	5,49	426,70	98,46	328,24
8+19,96	0,00	0,00	14.27	3,45	440,97	101,91	339,06

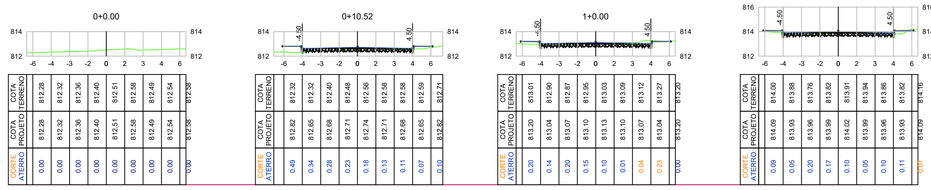

PLANTA DE LOCALIZAÇÃO

ESCALA 1/7500




QUANTITATIVO PAVIMENTAÇÃO

DESCRIÇÃO	ÁREA (m²)	QUANTIDADE
CONCRETO ASFÁLTICO (CBUQ - FAIXA C)	1.674,00	83,70 m³
BASE EM BRITA GRADUADA SIMPLES (BGS)		251,10 m³
SUB-BASE (PEDRA PULMÃO)		548,70 m³
IMPRIMAÇÃO EM EAI (Tx 0,0013 T/m²)		2,17 ton.
PINTURA DE LIGAÇÃO RR-2C (Tx 0,00045 T/m²)		0,66 ton.
PASSEIO COM PEDRISCO OU LASTRO DE BRITA nº 0 (e:3cm)	558,00	16,74 m³
MOVIMENTAÇÃO DE TERRA -CORTE	-	440,97m³
MOVIMENTAÇÃO DE TERRA - ATERRO	-	101,91m³
MEIO FIO À IMPLANTAR	372,00 METROS LINEARES	
EXTENSÃO TOTAL DA VIA	186,00 METROS	

QUANTITATIVO SINALIZAÇÃO

DESCRIÇÃO	QUANT.
PLACA DE PASSAGEM SINALIZADA DE PEDESTRE A-32b	01 UN.
PLACA DE SIGA EM FRENTE R-26	0 UN.
PLACA DE DUPLO SENTIDO DE CIRCULAÇÃO R-28	0 UN.
PLACA DE VELOCIDADE MÁXIMA PERMITIDA R-19	0 UN.
PLACA DE PARADA OBRIGATÓRIA R-1	01 UN.
PLACA INFORMATIVA DE LOGRADOURO (50x25cm)	0 UN.
PINTURA DA DESCRIÇÃO PARE (H = 1,60m)	0,00 m²
PINTURA DE SETA INDICATIVA - PEM (H = 5,00m)	0,00 m²
PINTURA DE FAIXA DE PEDESTRE TIPO FTP-1	16,00 m²
LINHAS DE RETENÇÃO LRE	1,68 m²
LINHA SIMPLES CONTÍNUA LFO-1	16,42m²
LINHA SIMPLES SECCIONADA LFO-2	0,00 m²
LINHA DE CANALIZAÇÃO - LCA	0,00 m²
ZEBRADO DE PREENCHIMENTO DE ÁREA - ZPA	0,00 m²
LINHA DE BORDO	37,20 m²
PINTURA DE MEIO FIO - MFCO 5	94,43 m²

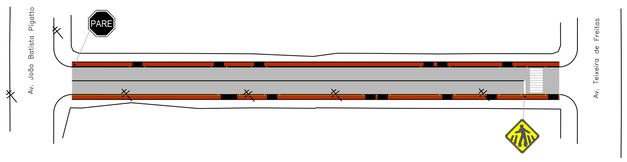

PROJETO DE SINALIZAÇÃO - EIXO RUA SALVADOR CORREA

ESCALA 1/1000

LEGENDA PAVIMENTAÇÃO

- PASSEIO COM LASTRO DE BRITA
- PAVIMENTAÇÃO EM CBUQ À EXECUTAR
- VIA NÃO PAVIMENTADA
- PAVIMENTAÇÃO EM CBUQ EXISTENTE
- PAVIMENTAÇÃO EM BLOCO DE CONCRETO INTERTRAVADO EXISTENTE
- MEIO FIO A IMPLANTAR
- ALINHAMENTO PREDIAL
- ÁREA DE CORTE
- ÁREA DE ATERRO
- ÁREA SEM INTERVENÇÃO

LEGENDA SINALIZAÇÃO

- PLACA DE VELOCIDADE MÁXIMA PERMITIDA R-19
- PLACA DE SIGA EM FRENTE R-26
- PLACA DE SENTIDO DUPLO R-28
- PLACA DE PARADA OBRIGATÓRIA R-1
- PLACA DE PASSAGEM SINALIZADA DE PEDESTRE A-32b
- PLACA DE ESTREITAMENTO DE VIA AO CENTRO A-21a
- PLACA INFORMATIVA DE LOGRADOURO (60x30cm)
- INDICAÇÃO DE POSTE EXISTENTE

OBRA:

PROJETO DE PAVIMENTAÇÃO E SINALIZAÇÃO DA RUA SALVADOR CORREA (trecho 01), MAFRA/SC

PROPRIETÁRIO

PREFEITURA MUNICIPAL DE MAFRA

CPF / CNPJ

83.102.509/0001-72

ENDEREÇO

AVENIDA PREF. FREDERICO HEYSE, 1386

CIDADE: MAFRA | ESTADO: SC | TELEFONE: **(47) 3641-4000**

PREFEITURA MUNICIPAL DE MAFRA
83.102.509/0001-72

PROJETO DE PAVIMENTAÇÃO

RUA SALVADOR CORREA (trecho 01), MAFRA/SC

CONTEÚDO

PROJETO GEOMÉTRICO
PROJETO DE SINALIZAÇÃO
TABELA MOVIMENTAÇÃO DE TERRA

LEVANTAMENTO TOPOGRÁFICO
Eng. Antonio Carlos Kuhl Jr., Gutemberg Pereira dos Santos e Valdecir Jaroszevski

DESENHO
AMPLANORTE

ARQUIVO DIGITAL
PREF_CORREDOR_EMILIO_PREF.dwg

RESPONSÁVEL TÉCNICO

RESPONSÁVEL TÉCNICO

Prefeitura de Mafra

ART | ESCALA: INDICADA | DATA: **SET/2025** | PRANCHA: **01/02**

FOLHA A1