



PROJETO GEOMÉTRICO - EIXO RUA SALVADOR CORREA

ESCALA 1/1000

VOLUME TOTAL							
Estaca	Área de Corte (m²)	Área de Aterro (m²)	Volume de Corte (m3)	Volume de Aterro (m3)	Volum. Corte Acum. (m3)	Volum Aterro Acum. (m3)	Volume Líquido (m3)
0+10,49	3,01	0,80	0,00	0,00	0,00	0,00	0,00
1+0,00	3,51	0,56	31,01	6,49	31,01	6,49	24,52
2+0,00	2,86	0,82	63,70	13,83	94,71	20,32	74,39
3+0,00	3,75	0,17	66,07	9,87	160,78	30,19	130,59
4+0,00	7,43	0,07	111,73	2,39	272,52	32,58	239,93
5+0,00	5,98	0,23	134,13	3,02	406,64	35,60	371,04
6+0,00	1,42	1,07	74,09	13,03	480,73	48,63	432,10
7+0,00	4,18	0,16	56,03	12,30	536,76	60,92	475,84
8+0,00	3,70	0,00	78,83	1,59	615,59	62,51	553,07
8+8,50	1,15	0,66	20,61	2,82	636,20	65,33	570,86
9+9,71	2,15	0,86	34,98	16,11	671,18	81,44	589,74
10+0,00	2,95	0,47	26,24	6,82	697,42	88,26	609,16
11+0,00	3,46	0,37	64,12	8,40	761,53	96,66	664,87
12+0,00	3,77	0,28	72,30	6,54	833,84	103,20	730,64
13+0,00	3,61	0,51	73,81	7,92	907,65	111,13	796,52
14+0,00	2,57	0,83	61,79	13,40	969,44	124,53	844,91
14+6,45	2,65	0,96	16,85	5,77	986,29	130,30	855,99
15+7,14	1,96	1,57	47,76	26,14	1034,04	156,44	877,61
16+0,00	2,69	0,89	29,94	15,82	1063,99	172,26	891,73
17+0,00	4,96	0,48	76,50	13,67	1140,49	185,92	954,57
18+0,00	5,22	0,13	101,80	6,08	1242,29	192,00	1050,28
19+0,00	3,60	0,31	88,19	4,45	1330,48	196,45	1134,02
20+0,00	4,42	0,68	80,20	9,95	1410,68	206,41	1204,27
20+4,06	5,57	0,80	20,32	3,02	1431,00	209,43	1221,57

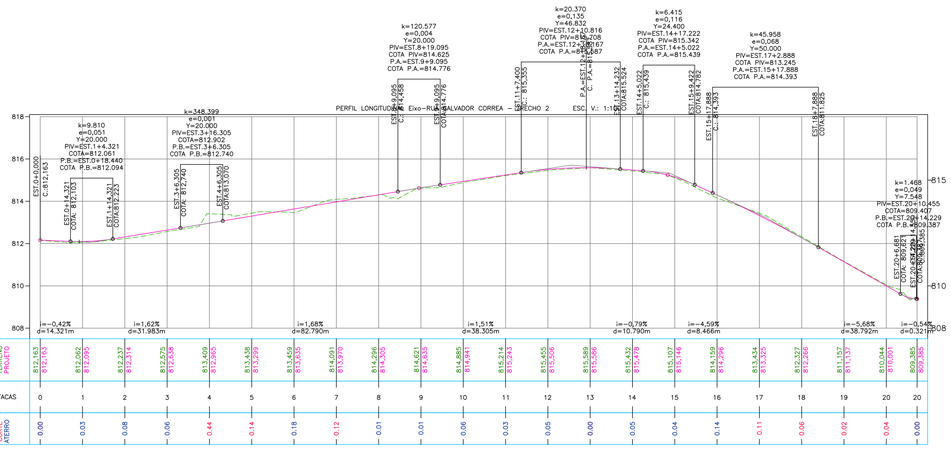

TERRENO PROJETO	812,163 / 812,163	812,092 / 812,095	812,237 / 812,314	812,575 / 812,638	813,409 / 812,965	813,438 / 813,289	813,459 / 813,825	813,970	814,266 / 814,305	814,621 / 814,835	814,885 / 814,941	815,214 / 815,243	815,435 / 815,506	815,589 / 815,586	815,432 / 815,478	815,107 / 815,146	814,159 / 814,296	813,434 / 813,325	812,327 / 812,266	811,157 / 811,137	810,044 / 810,001	809,385 / 809,265
ESTACAS	0	1	2	3	4	5	6	7	8	9	10	11	12	13	14	15	16	17	18	19	20	20
CORTE / ATERRO	0,00	0,03	0,08	0,06	0,44	0,14	0,18	0,12	0,01	0,01	0,06	0,03	0,05	0,00	0,05	0,04	0,14	0,11	0,06	0,02	0,04	0,00

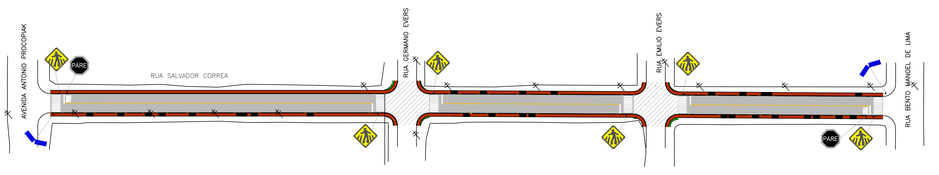

PROJETO DE SINALIZAÇÃO - EIXO RUA SALVADOR CORREA

ESCALA 1/1000

QUANTITATIVO PAVIMENTAÇÃO

DESCRIÇÃO	ÁREA (m²)	QUANTIDADE
CONCRETO ASFÁLTICO (CBUQ - FAIXA C)	3.069,82	175,49 m³
BASE EM BRITA GRADUADA SIMPLES (BGS)		526,47 m³
SUB-BASE (PEDRA PULMÃO)		1.150,43 m³
IMPRIMAÇÃO EM EAI (Tx 0,0013 T/m²)		4,56 ton.
PINTURA DE LIGAÇÃO RR-2C (Tx 0,00045 T/m²)		1,40 ton.
PASSEIO COM PEDRISCO OU LASTRO DE BRITA nº 0 (e:3cm)	1.169,94	35,09 m³
MOVIMENTAÇÃO DE TERRA -CORTE	-	1.431,00 m³
MOVIMENTAÇÃO DE TERRA - ATERRO	-	209,43m³
MEIO FIO À IMPLANTAR	779,96 METROS LINEARES	
EXTENSÃO TOTAL DA VIA	389,98 METROS	

QUANTITATIVO SINALIZAÇÃO

DESCRIÇÃO	QUANT.
PLACA DE PASSAGEM SINALIZADA DE PEDESTRE A-32b	06 UN.
PLACA DE SIGA EM FRENTE R-26	0 UN.
PLACA DE DUPLO SENTIDO DE CIRCULAÇÃO R-28	0 UN.
PLACA DE VELOCIDADE MÁXIMA PERMITIDA R-19	0 UN.
PLACA DE PARADA OBRIGATÓRIA R-1	02 UN.
PLACA INFORMATIVA DE LOGRADOURO (50x25cm)	04 UN.
PINTURA DA DESCRIÇÃO PARE (H = 1,60m)	7,04 m²
PINTURA DE SETA INDICATIVA - PEM (H = 5,00m)	0,00 m²
PINTURA DE FAIXA DE PEDESTRE TIPO FTP-1	96,00 m²
LINHAS DE RETENÇÃO LRE	10,08 m²
LINHA SIMPLES CONTÍNUA LFO-1	32,92m²
LINHA SIMPLES SECCIONADA LFO-2	0,00 m²
LINHA DE CANALIZAÇÃO - LCA	0,00 m²
ZEBRADO DE PREENCHIMENTO DE ÁREA - ZPA	0,00 m²
LINHA DE BORDO	77,99 m²
PINTURA DE MEIO FIO - MFCO 5	209,62 m²

PLANTA DE LOCALIZAÇÃO

ESCALA 1/7500



LEGENDA PAVIMENTAÇÃO

- PASSEIO COM LASTRO DE BRITA
- PAVIMENTAÇÃO EM CBUQ À EXECUTAR
- VIA NÃO PAVIMENTADA
- PAVIMENTAÇÃO EM CBUQ EXISTENTE
- PAVIMENTAÇÃO EM BLOCO DE CONCRETO INTERTRAVADO EXISTENTE
- MEIO FIO A IMPLANTAR
- ALINHAMENTO PREDIAL
- ÁREA DE CORTE
- ÁREA DE ATERRO
- ÁREA SEM INTERVENÇÃO

LEGENDA SINALIZAÇÃO

- PLACA DE VELOCIDADE MÁXIMA PERMITIDA R-19
- PLACA DE SIGA EM FRENTE R-26
- PLACA DE SENTIDO DUPLO R-28
- PLACA DE PARADA OBRIGATÓRIA R-1
- PLACA DE PASSAGEM SINALIZADA DE PEDESTRE A-32b
- PLACA DE ESTREITAMENTO DE VIA AO CENTRO A-21a
- PLACA INFORMATIVA DE LOGRADOURO (60x30cm)
- INDICAÇÃO DE POSTE EXISTENTE

OBRA:
PROJETO DE PAVIMENTAÇÃO, DRENAGEM E SINALIZAÇÃO DA RUA SALVADOR CORREA (trecho 02), MAFRA/SC

PROPRIETÁRIO:
PREFEITURA MUNICIPAL DE MAFRA

CPF / CNPJ
83.102.509/0001-72

ENDEREÇO
AVENIDA PREF. FREDERICO HEYSE, 1386

CIDADE: MAFRA | ESTADO: SC | TELEFONE: **(47) 3641-4000**

PREFEITURA MUNICIPAL DE MAFRA
83.102.509/0001-72

PROJETO DE PAVIMENTAÇÃO
RUA SALVADOR CORREA (trecho 02), MAFRA/SC

CONTEÚDO
PROJETO GEOMÉTRICO
PROJETO DE SINALIZAÇÃO
TABELA MOVIMENTAÇÃO DE TERRA

LEVANTAMENTO TOPOGRÁFICO
Eng. Antonio Carlos Kuhl Jr., Gutemberg Pereira dos Santos e Valdecir Jaroszevski

DESENHO
AMPLIANORTE

ARQUIVO DIGITAL
CORREIOA_SANTOS_DJANNY.dwg

RESPONSÁVEL TÉCNICO

RESPONSÁVEL TÉCNICO

Prefeitura de **Mafra**

ART | ESCALA: INDICADA | DATA: **SET/2025** | PRANCHA: **01/03**

FOLHA A2