


SUGERE-SE A IMPLANTAÇÃO DE UM GUARDA-CORPO ENTRE AS ESTACAS 7+17,93 E 8+15,12, DEVIDO A ALTURA DO TALUDE EXISTENTE (COMP. TOTAL 17,19m).

PLANTA DE LOCALIZAÇÃO
ESCALA 1/7500



PROJETO GEOMÉTRICO - EIXO RUA TEXEIRA DE FREITAS
ESCALA 1/1000

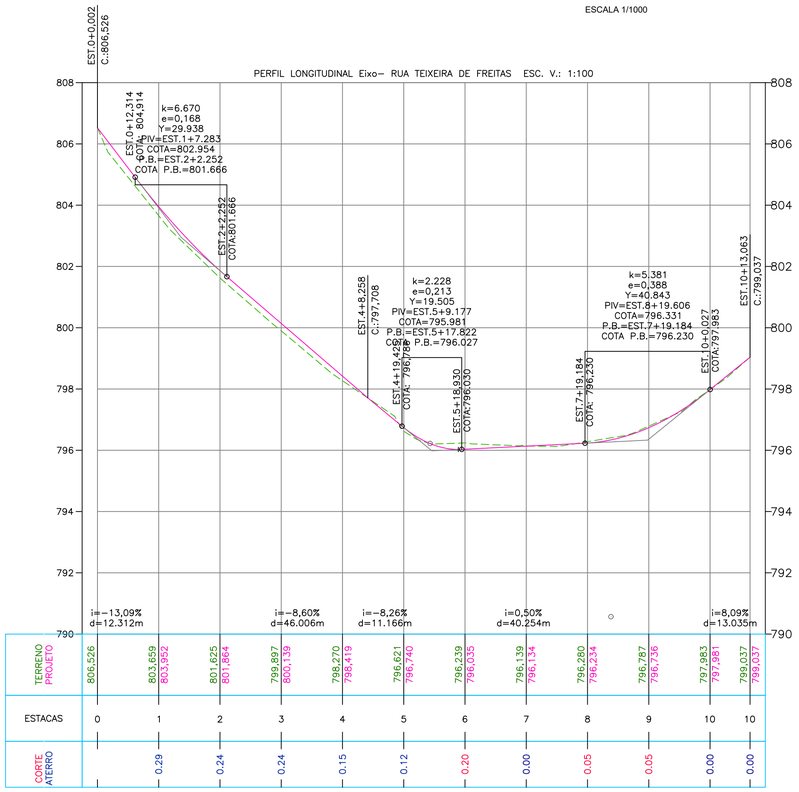


VOLUME TOTAL							
Estaca	Área de Corte (m²)	Área de Aterro (m²)	Volume de Corte (m3)	Volume de Aterro (m3)	Volum. Corte Acum. (m3)	Volum Aterro Acum. (m3)	Volume Líquido (m3)
0+0,00	2,95	0,37	0.00	0,00	0,00	0,00	0,00
1+0,00	2,18	0,26	51.31	6,28	51,31	6,28	45,04
2+0,00	1,94	0,27	41.21	5,25	92,53	11,52	81,01
3+0,00	1,23	0,71	31.76	9,80	124,29	21,32	102,96
4+0,00	2,06	0,83	32.93	15,42	157,22	36,74	120,47
5+0,00	3,40	0,50	54.57	13,32	211,78	50,06	161,72
6+0,00	5,98	0,03	93.77	5,33	305,55	55,38	250,17
7+0,00	3,72	0,45	97.00	4,85	402,56	60,24	342,32
8+0,00	3,54	0,99	72.61	14,47	475,17	74,70	400,46
9+0,00	4,32	0,18	78.65	11,72	553,82	86,42	467,39
10+0,00	4,13	0,36	84.55	5,43	638,37	91,85	546,51
10+13,06	3,80	0,29	51.83	4,28	690,20	96,13	594,07

QUANTITATIVO PAVIMENTAÇÃO

DESCRIÇÃO	ÁREA (m²)	QUANTIDADE
CONCRETO ASFÁLTICO (CBUQ - FAIXA C)	2.505,31	125,26 m³
BASE EM BRITA GRADUADA SIMPLES (BGS)		375,80 m³
SUB-BASE (PEDRA PULMÃO)		890,27 m³
IMPRIMAÇÃO EM EAI (Tx 0,0013 T/m²)		3,25 ton.
PINTURA DE LIGAÇÃO RR-2C (Tx 0,00045 T/m²)		1,00 ton.
PASSEIO COM PEDRISCO OU LASTRO DE BRITA nº 0 (e:3cm)	810,00	24,30 m³
MOVIMENTAÇÃO DE TERRA -CORTE	-	954,15 m³
MOVIMENTAÇÃO DE TERRA - ATERRO	-	96,13m³
MEIO FIO À IMPLANTAR	540,00 METROS LINEARES	
EXTENSÃO TOTAL DA VIA	263,39 METROS	

QUANTITATIVO SINALIZAÇÃO

DESCRIÇÃO	QUANT.
PLACA DE PASSAGEM SINALIZADA DE PEDESTRE A-32b	04 UN.
PLACA DE SIGA EM FRENTE R-26	0 UN.
PLACA DE DUPLO SENTIDO DE CIRCULAÇÃO R-28	0 UN.
PLACA DE VELOCIDADE MÁXIMA PERMITIDA R-19	0 UN.
PLACA DE PARADA OBRIGATÓRIA R-1	04 UN.
PLACA INFORMATIVA DE LOGRADOURO (50x25cm)	2 UN.
PINTURA DA DESCRIÇÃO PARE (H = 1,60m)	14,08 m²
PINTURA DE SETA INDICATIVA - PEM (H = 5,00m)	0,00 m²
PINTURA DE FAIXA DE PEDESTRE TIPO FTP-1	64,00 m²
LINHAS DE RETENÇÃO LRE	6,72 m²
LINHA SIMPLES CONTÍNUA LFO-1	21,31m²
LINHA SIMPLES SECCIONADA LFO-2	0,00 m²
LINHA DE CANALIZAÇÃO - LCA	0,00 m²
ZEBRADO DE PREENCHIMENTO DE ÁREA - ZPA	0,00 m²
LINHA DE BORDO	58,48 m²
PINTURA DE MEIO FIO - MFCO 5	125,84 m²

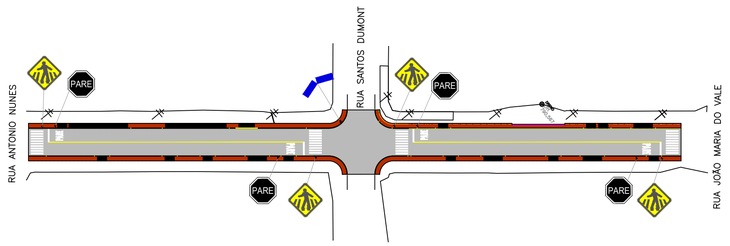

PROJETO DE SINALIZAÇÃO - EIXO RUA TEXEIRA DE FREITAS
ESCALA 1/1000

LEGENDA PAVIMENTAÇÃO

- PASSEIO COM LASTRO DE BRITA
- PAVIMENTAÇÃO EM CBUQ À EXECUTAR
- VIA NÃO PAVIMENTADA
- PAVIMENTAÇÃO EM CBUQ EXISTENTE
- PAVIMENTAÇÃO EM BLOCO DE CONCRETO INTERTRAVADO EXISTENTE
- MEIO FIO A IMPLANTAR
- ALINHAMENTO PREDIAL
- ÁREA DE CORTE
- ÁREA DE ATERRO
- ÁREA SEM INTERVENÇÃO

LEGENDA SINALIZAÇÃO

- PLACA DE VELOCIDADE MÁXIMA PERMITIDA R-19
- PLACA DE SIGA EM FRENTE R-26
- PLACA DE SENTIDO DUPLO R-28
- PLACA DE PARADA OBRIGATÓRIA R-1
- PLACA DE PASSAGEM SINALIZADA DE PEDESTRE A-32b
- PLACA DE ESTREITAMENTO DE VIA AO CENTRO A-21a
- PLACA INFORMATIVA DE LOGRADOURO (60x30cm)
- INDICAÇÃO DE POSTE EXISTENTE

OBRA:
PROJETO DE PAVIMENTAÇÃO, DRENAGEM E SINALIZAÇÃO DA RUA TEXEIRA DE FREITAS (trecho 02), MAFRA/SC

PROPRIETÁRIO
PREFEITURA MUNICIPAL DE MAFRA

CPF / CNPJ
83.102.509/0001-72

ENDEREÇO
AVENIDA PREF. FREDERICO HEYSE, 1386

CIDADE
MAFRA

ESTADO
SC

TELEFONE
(47) 3641-4000

PREFEITURA MUNICIPAL DE MAFRA
83.102.509/0001-72

PROJETO DE PAVIMENTAÇÃO
RUA TEXEIRA DE FREITAS (trecho 02), MAFRA/SC

CONTEÚDO
PROJETO GEOMÉTRICO
PROJETO DE SINALIZAÇÃO
TABELA MOVIMENTAÇÃO DE TERRA

LEVANTAMENTO TOPOGRÁFICO
Eng. Antonio Carlos Kuhl Jr., Gutemberg Pereira dos Santos e Valdecir Jaroszevski

DESENHO
AMPLANORTE

ARQUIVO DIGITAL
PROF_CORREDOR_TEXEIRA_FREITAS2 FINAL.dwg

RESPONSÁVEL TÉCNICO

RESPONSÁVEL TÉCNICO

ART

ESCALA
INDICADA

DATA
SET/2025

PRANCHA
01/03

Prefeitura de **Mafra**

FOLHA A1