


Localização S/E

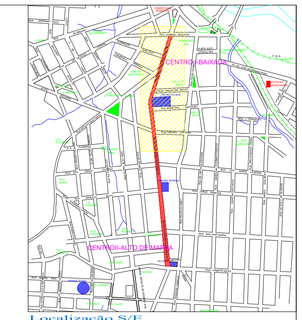


## LEGENDA

- TUBULAÇÃO EXISTENTE
- TUBULAÇÃO À EXECUTAR
- CAIXA COLETORA À EXECUTAR (80X80)CM

## QUANTITATIVO DE DRENAGEM

CAIXAS COLETORAS (80x80).....74 UNIDADES
TUBULAÇÃO ø40 CM.....17 M
TUBULAÇÃO ø60 CM.....1.812,00 M

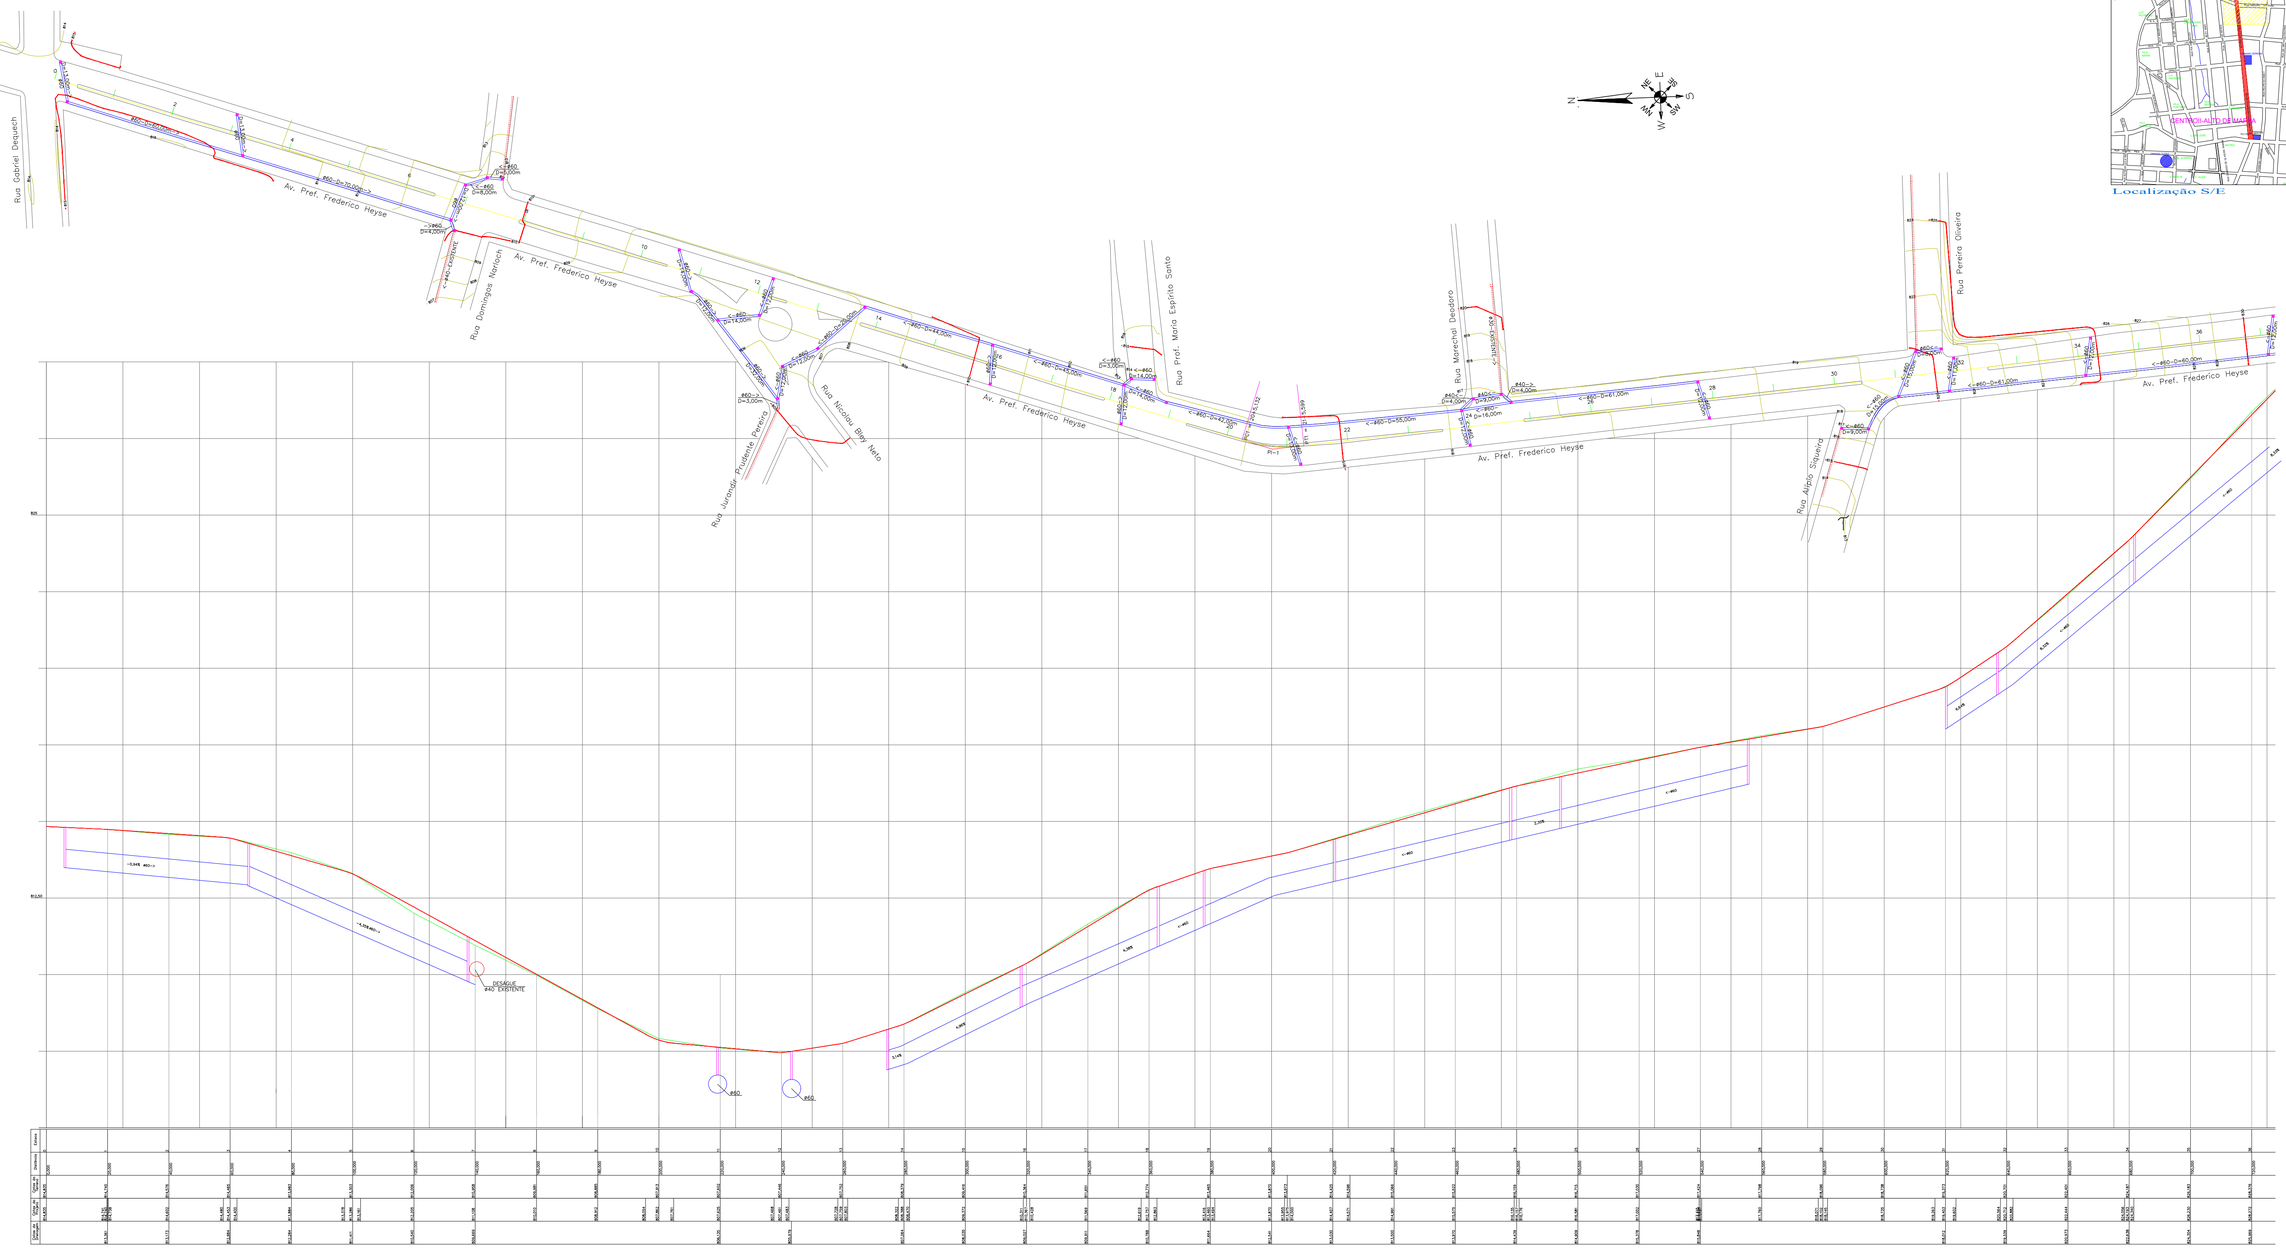Prefeitura de **Mafra**

# PROJETO DE DRENAGEM URBANA

OBRA:
PAVIMENTAÇÃO ASFÁLTICA, DRENAGEM URBANA, PASSEIOS E SINALIZAÇÃO

ENDEREÇO:
AV. PREFEITO FREDERICO HEYSE
BAIRRO CENTRO II ALTO - MAFRA/SC

PRANCHA 01/02

| DATA: | DESENHO: | ESCALA: | LEV. TOPOGRAFICO: | ARQUIVO: |
|---|---|---|---|---|
| JUL/ 2025 | NICOLE | 01/1000 | | |

RESPONSÁVEL TÉCNICO:

CASSIANO JOSÉ CORRÊA - CREA/SC: 48526-8

DIMENSÕES DA PRANCHA: 841 X 594 mm (A1)