SINALIZAÇÃO VERTICAL E HORIZONTAL

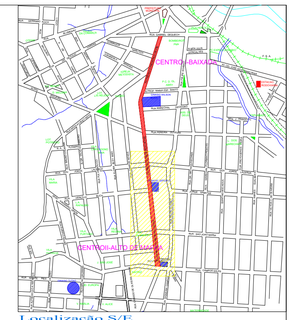

Localização S/E



PAVIMENTAÇÃO

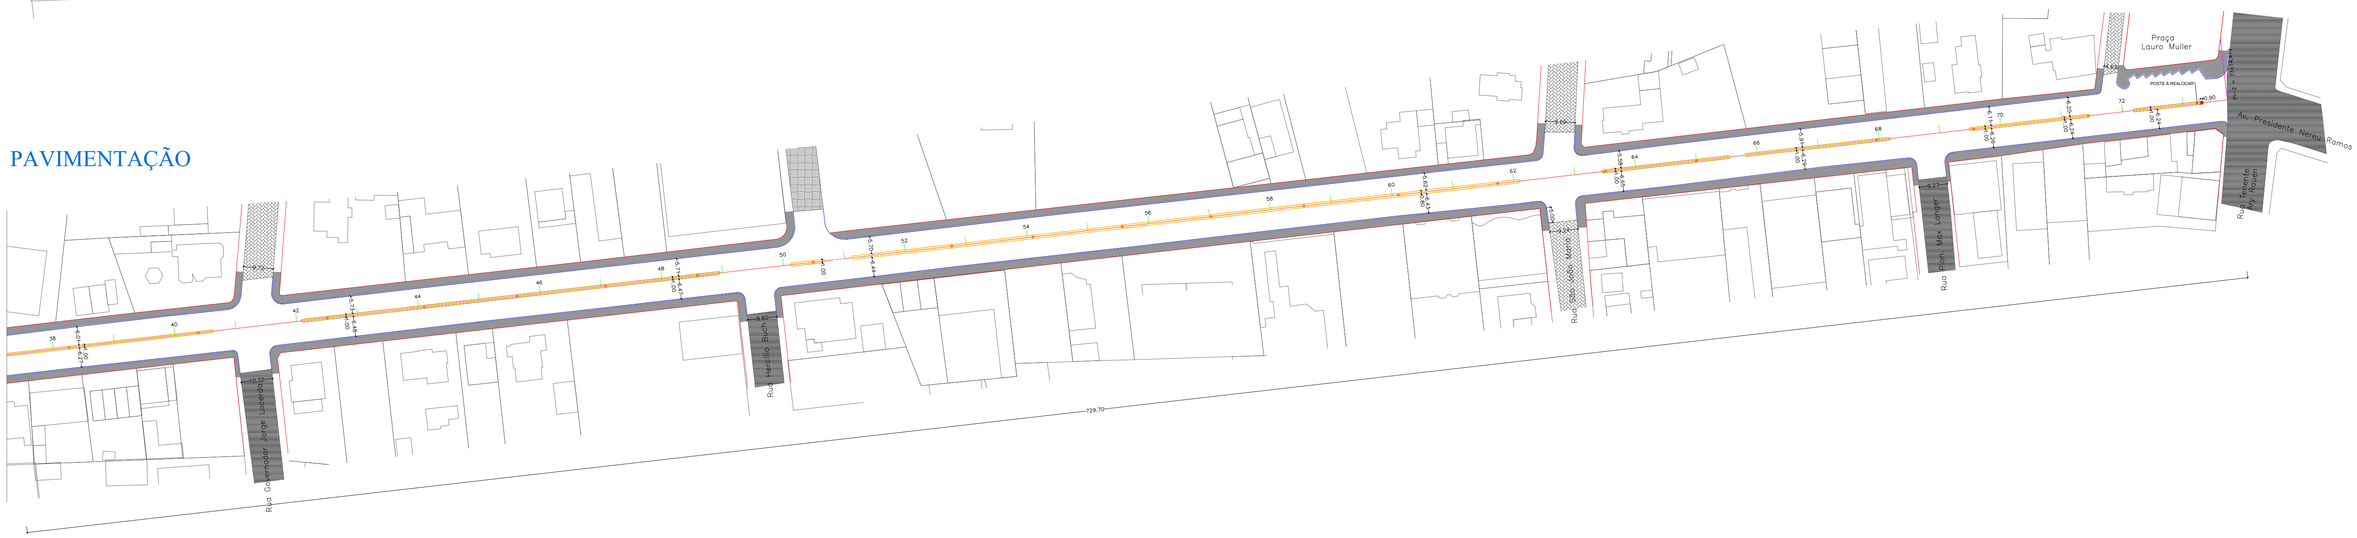

LEGENDA PAVIMENTAÇÃO :

- PAVIMENTAÇÃO EXISTENTE À DEMOLIR
- PAVIMENTAÇÃO ASFÁLTICA À EXECUTAR
- PAVIMENTAÇÃO ASFÁLTICA EXISTENTE
- PAVIMENTAÇÃO EM LAJOTA OU PARALELEPIPEDO EXISTENTE
- CALÇADA À DEMOLIR
- CALÇADA NOVA EM CONCRETO A EXECUTAR
- MEIO-FIO EXISTENTE À DEMOLIR
- MEIO-FIO NOVO À EXECUTAR
- CANTEIRO CENTRAL À DEMOLIR
- CANTEIRO CENTRAL À EXECUTAR
- ALINHAMENTO PREDIAL
- POSTE EXISTENTE
- ARBUSTO TIPO PINGO DE OURO A PLANTAR
- PLANTA TIPO IMPATIENS A PLANTAR

LEGENDA SINALIZAÇÃO:

- PLACA DE DÊ A PREFERÊNCIA R-2
- PLACA DE PROIBIDO PARAR E ESTACIONAR R-6c
- PLACA DE VELOCIDADE MÁX. PERMITIDA R-19
- PLACA DE PARADA OBRIGATÓRIA R-1
- PROIBIDO RETORNAR À ESQUERDA R- 5e
- PLACA COMPLEMENTAR DE DIREITA LIVRE
- PLACA DE PASSAGEM SINALIZADA DE PEDESTRES A-32b
- PLACA DE INTERSEÇÃO EM CÍRCULO A-12
- PLACA DE TRAVESSIA ELEVADA A-32b
- PLACA DE RUA SEM SAÍDA A-45

QUANTITATIVOS PAVIMENTAÇÃO TOTAL

MEIO-FIO À DEMOLIR	5.374,07 M
MEIO-FIO NOVO À IMPLANTAR	5.374,07 M
ÁREA À PAVIMENTAR	20.908,57 M²
ÁREA DE PAVIMENTAÇÃO ASFÁLTICA A DEMOLIR	458,10 M²
ÁREA DE PAVIMENTAÇÃO C/ LAJOTA/ PARALELEPÍPEDO À DEMOLIR	20.450,47 M²
ÁREA DE CALÇADA NOVA À EXECUTAR	6.760,00 M²
ÁREA DE CALÇADA EXISTENTE À DEMOLIR	6.870,00 M²

QUANTITATIVOS SINALIZAÇÃO TOTAL

PLACAS PROIBIDO RETORNAR À ESQUERDA	18 UNIDADE
PLACA DE PEDESTRES	18 UNIDADES
PLACAS COMPLEMENTARES	2,90 M²
PLACA DE PARE	13 UNIDADES
PLACA DE VELOCIDADE	16 UNIDADES
PLACA DE DÊ A PREFERÊNCIA	03 UNIDADES
PLACA RUA SEM SAÍDA	01 UNIDADE
PLACA DE PROIBIDO PARAR E ESTACIONAR	02 UNIDADE
PLACA TRAVESSIA ELEVADA	06 UNIDADE
PLACA AVISO TRAVESSIA ELEVADA	04 UNIDADE
ÁREA DE PINTURA DAS FAIXAS DE RETENÇÃO	125,78 M²
ÁREA DE PINTURA DAS FAIXAS DE PEDESTRES SIMPLES	616,00 M²
ÁREA DE PINTURA LINHA SIMPLES CONTÍNUA – AMARELA	1,68 M²
ÁREA DE PINTURA LINHA SIMPLES CONTÍNUA – BRANCA	4,67 M²
ÁREA DE PINTURA DAS FAIXAS DE TRAVESSIA ELEVADA	81,76 M²
ÁREA DE PINTURA DO CANTEIRO CENTRAL , ROTATÓRIA E ILHAS	685,29 M²
ÁREA DE PINTURA DE MEIO-FIO	851,09 M²
ÁREA DE PINTURA LINHA DE BORDO	299,54 M²
ÁREA DE PINTURA LINHA DE CANALIZAÇÃO E ZEBRADO	25,38 M²
ÁREA DE A PREFERÊNCIA	6,77 M²
ÁREA DE PINTURA DE SETAS INDICATIVAS	4,90 M²

Prefeitura de
Mafra

PROJETO DE PAVIMENTAÇÃO ASFÁLTICA

OBRA:
PAVIMENTAÇÃO ASFÁLTICA, DRENAGEM URBANA, PASSEIOS E SINALIZAÇÃO

ENDEREÇO:
AV. PREFEITO FREDERICO HEYSE
BAIRRO CENTRO II ALTO - MAFRA/SC

PRANCHA 03/03

DATA:	DESENHO:	ESCALA:	LEV. TOPOGRÁFICO:	ARQUIVO:
JUL/ 2025	NICOLE	1:1000		

RESPONSÁVEL TÉCNICO:

CASSIANO JOSÉ CORRÊA - CREA/SC: 48526-8

DIMENSÕES DA PRANCHA: 841 X 594 mm (A1)